VENNEBORG

VERKOOPTEKENINGEN

22 appartementen

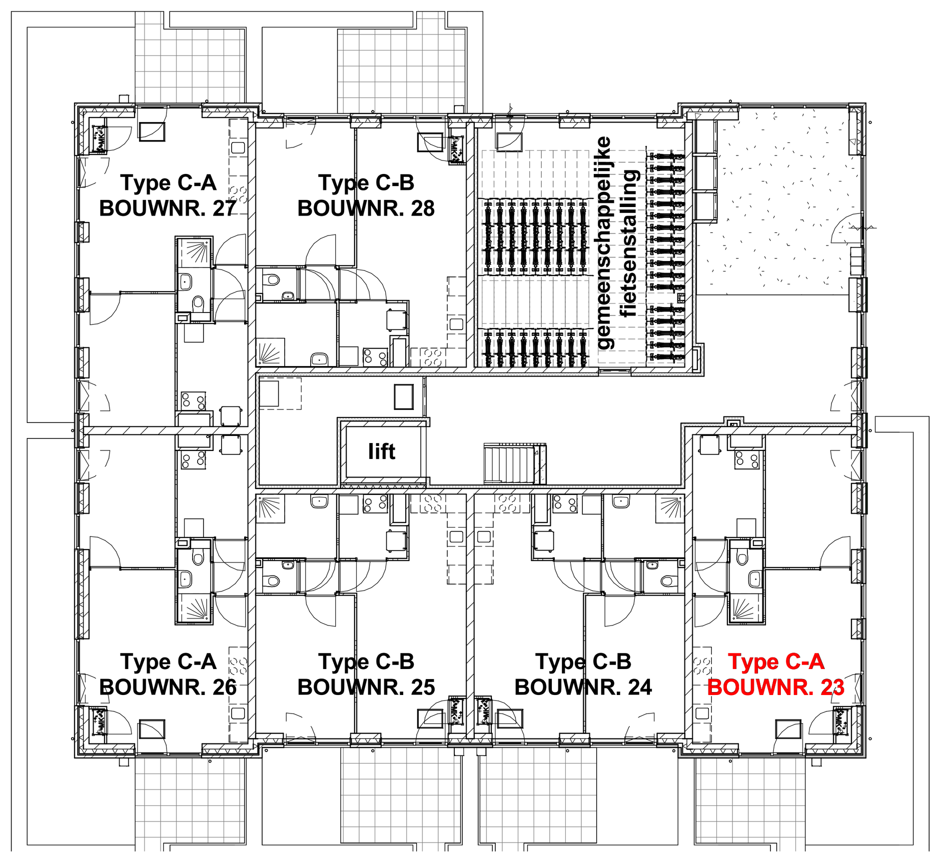

Begane grond (Peil=0)

1 : 200

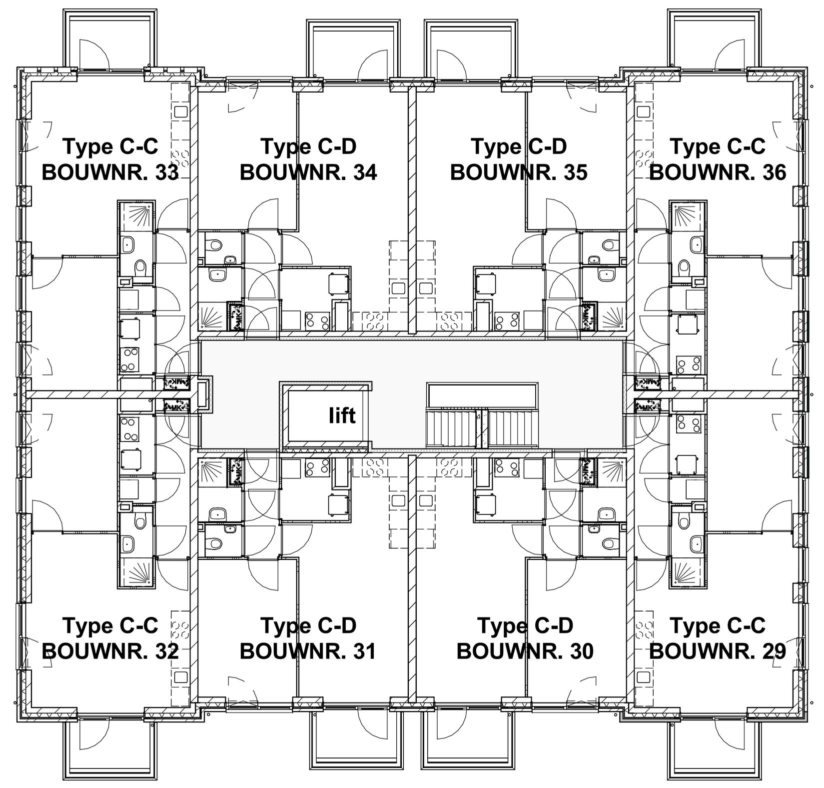

eerste verdieping (3000+ P)

1 : 200

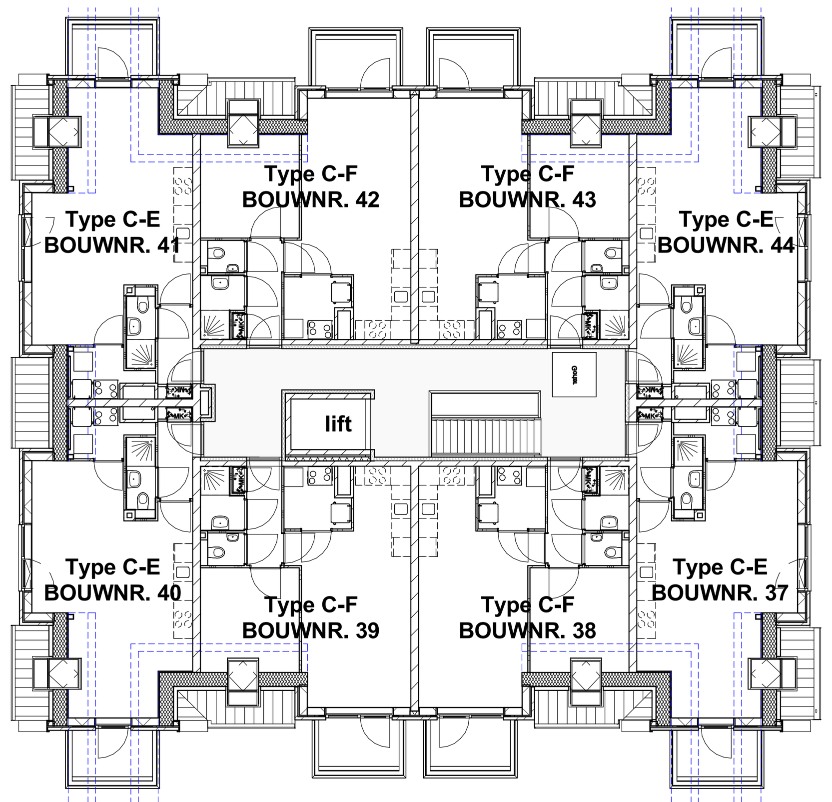

tweede verdieping (6000+ P)

1 : 200

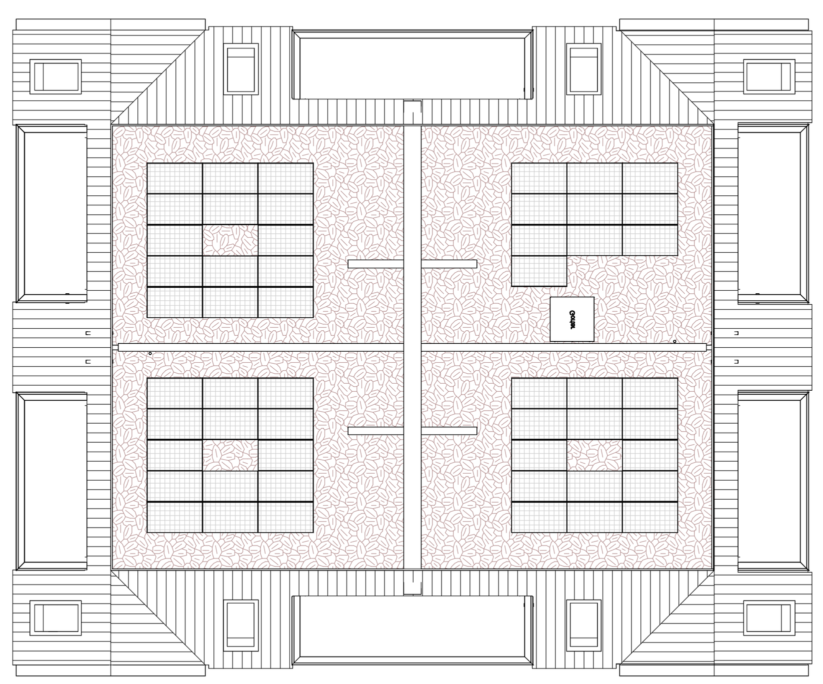

Dakplattegrond (6000+ P)

1 : 200

Voorgevel (zuid-oost)

1 : 200

Rechtergevel (noord-oost)

1 : 200

Achtergevel (noord-west)

1 : 200

Linkergevel (zuid-west)

1 : 200

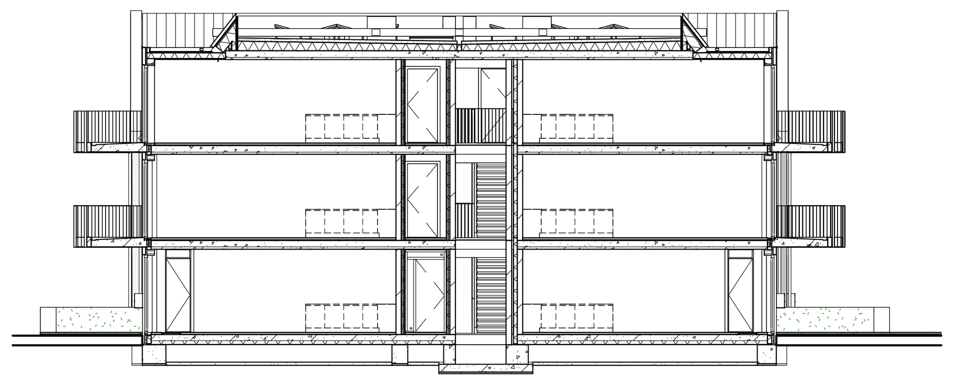

Doorsnede A-A

1 : 200

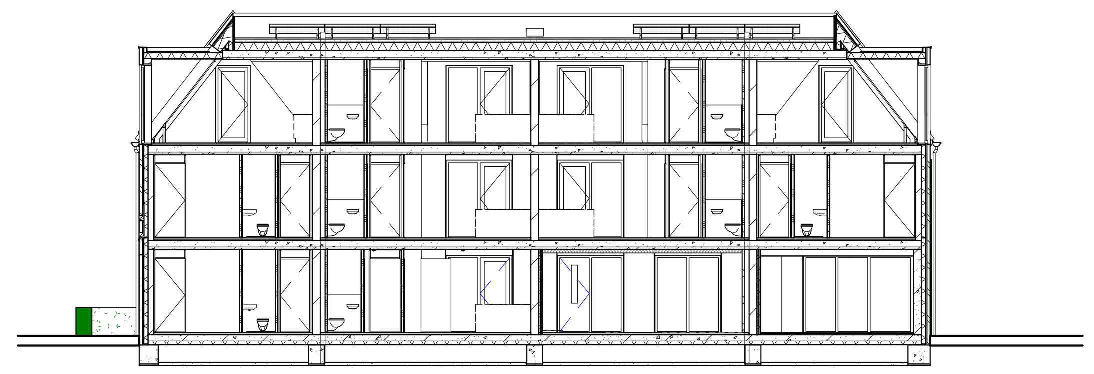

Doorsnede B-B

1 : 200

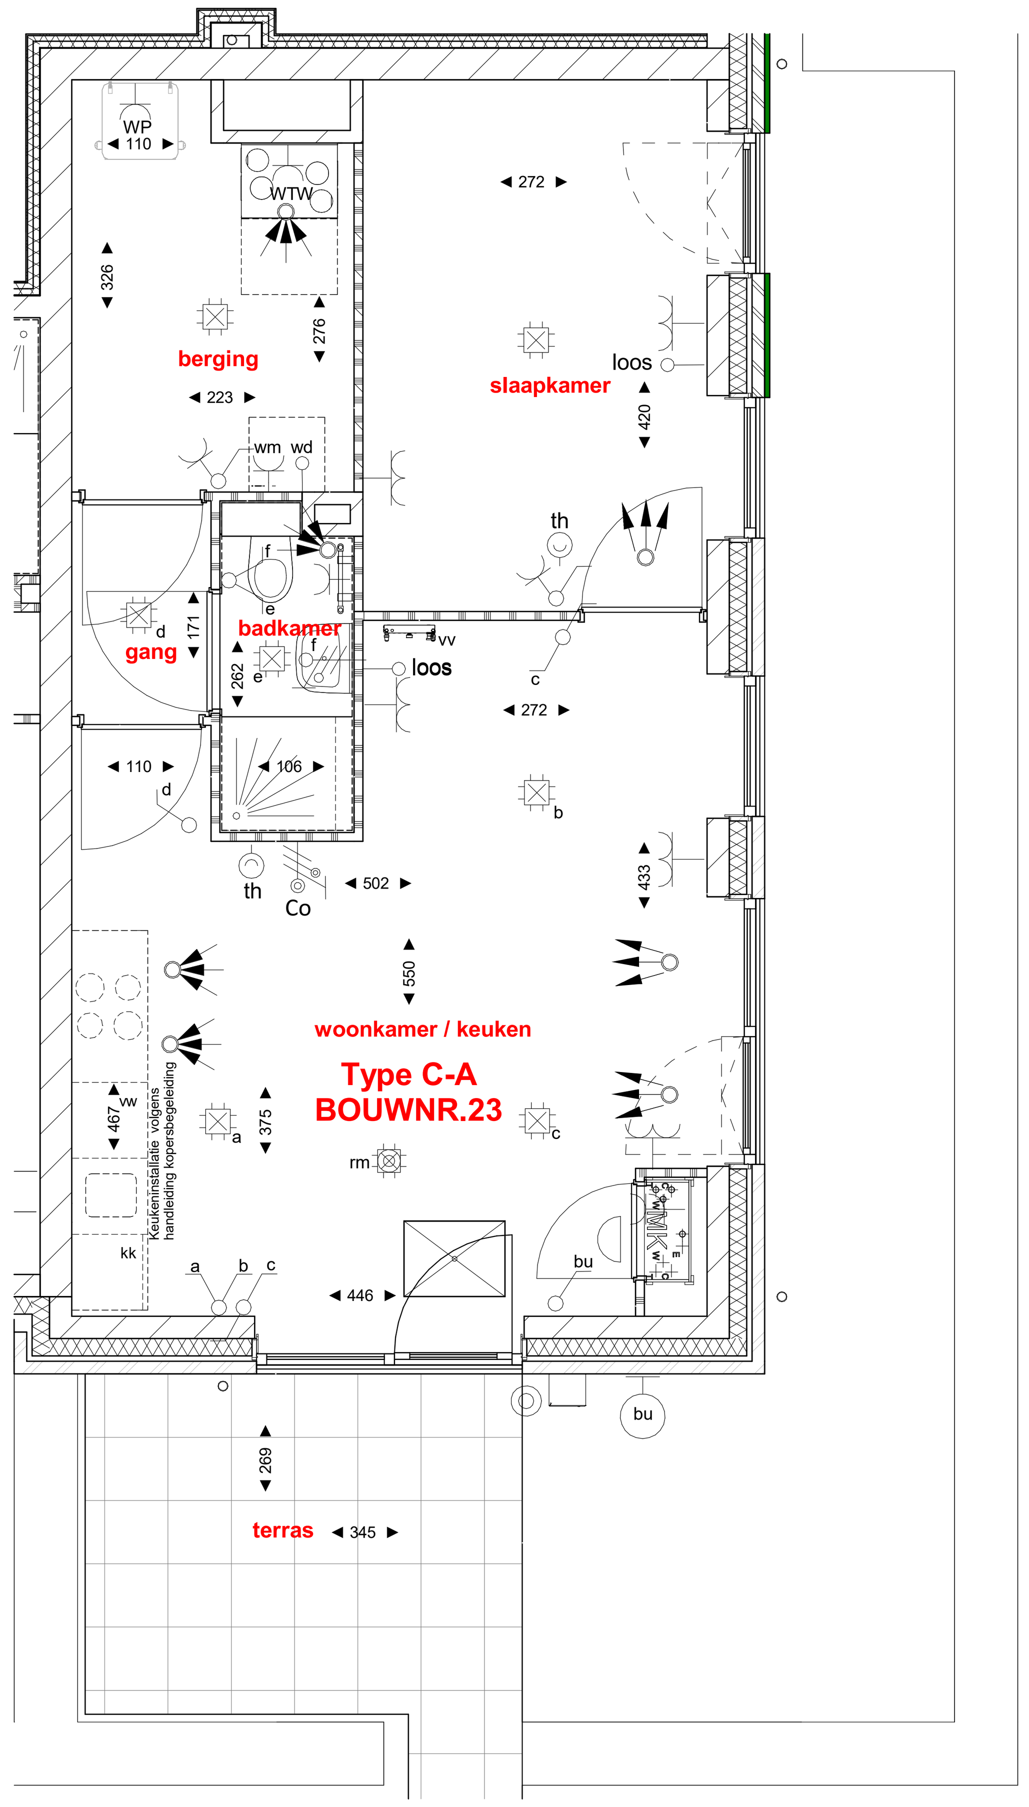

BOUWNR. 23

1 : 50

RENVOOI	
	gevelmetselwerk
	isolatie
	kalkzandsteen
	geisoleerde voorzetwand
	gipsblokken
	gipsblokken "zwaar"
WTW	WTW-unit en toebehoeren
WP	warmtepompboiler
wm	plaatsingsruimte wasmachine
wd	plaatsingsruimte wasdroger
	plaatsingsruimte kooktoestel
kk	plaatsingsruimte koelkast
vw	plaatsingsruimte vaatwasser
	douchehoek 900 x 900mm
	wastafel
	fonteintje
	toilet
	positie kruipluik
MK	meterruimte elektra / water

ELEKTRA

symbool	omschrijving en montagehoogte t.o.v. vloer	
	aansluitpunt plafondarmatuur	plafond
	aansluitpunt wandarmatuur badkamer	1800mm
	enkele schakelaar	1050mm
	dubbele schakelaar	1050mm
	wisselschakelaar	1050mm
	dubbele wandcontactdoos "inbouw"	1050mm
kk	enkele wandcontactdoos koelkast "opbouw"	1050mm
wm	enkele wandcontactdoos wasmachine "opbouw"	1050mm
afz	enkele wandcontactdoos afzuigkap "opbouw"	2250mm
WTW	enkele wandcontactdoos WTW-unit "opbouw"	n.t.b.
WP	enkele wandcontactdoos warmtepompboiler	n.t.b.
loos	loos aansluitpunt vaatwasser	500mm
	dubbele wandcontactdoos "opbouw"	n.t.b.
	dubbele wandcontactdoos in mk "opbouw"	n.t.b.
	aansluitpunt wandarmatuur buitenverlichting	n.t.b.
rm	optische rookmelder	plafond
	aansluitpunt electrisch kooktoestel	600mm
co	Co2 bediening WTW ventilatie	n.t.b.
th	ruimte-thermostaat	1500mm
	3-standenschakelaar WTW-unit	1500mm
	schel	2250mm
	beldrukker	1050mm
	WTW inblaasmond	plafond
	WTW afzuigmond	plafond
	videofoon	1500mm
	electrische badkamer-radiator	n.v.t.
vv	verdeler t.b.v. vloerverwarming indicatief (exacte plaats ntb.)	n.v.t.

Parallelweg 8 I 1948NM BEVERWIJK I info@wijzijnsbb.nl I www.wijzijnsbb.nl

Project :	
Onderwerp	Woningtype
Bouwnummer	Contract
Project	Datum

Deze contracttekening maakt onverbrekelijk deel uit van de technisch omschrijving TO.PR00163.01 en de gesloten aannemingsovereenkomst voor het bij "contract" genoemde bouwnummer in het project Venneborg Uitgeest

....

Getekend d.d._____-_____-_____ Getekend d.d._____-_____-_____

SBB Ontwikkelen en Bouwen — Koper(s):

D.M. Bloem
Directeur Ontwikkelen en Bouwen

DISCLAIMER
De op deze tekening aangegeven maten benaderen de werkelijkheid, maar er kunnen geen rechten aan worden ontleend. De maatvoering en plaatsbepaling van alle installatievoorzieningen op deze tekening is indicatief, er kunnen geen rechten aan worden ontleend.

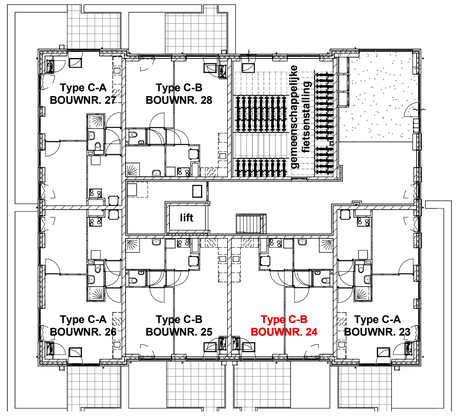

Begane grond (Peil=0)

1 : 200

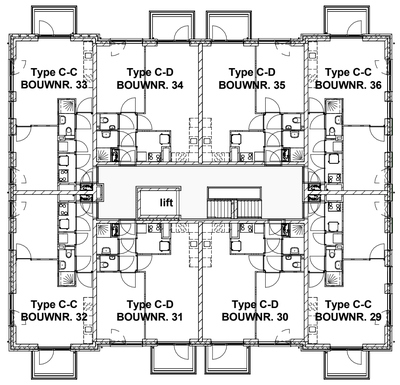

eerste verdieping (3000+ P)

1 : 200

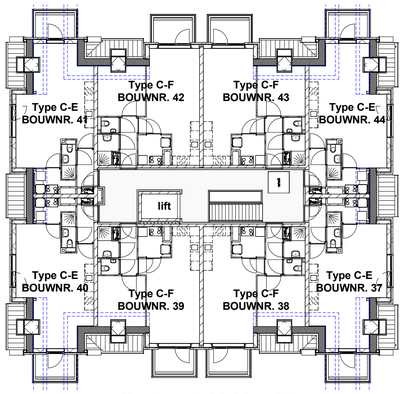

tweede verdieping (6000+ P)

1 : 200

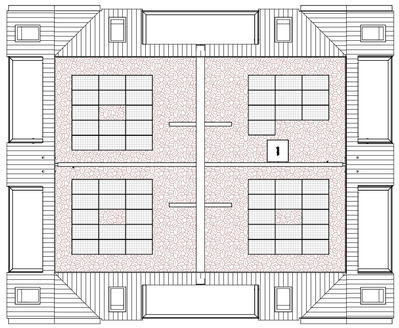

Dakplattegrond (6000+ P)

1 : 200

Voorgevel (zuid-oost)

1 : 200

Rechtergevel (noord-oost)

1 : 200

Achtergevel (noord-west)

1 : 200

Linkergevel (zuid-west)

1 : 200

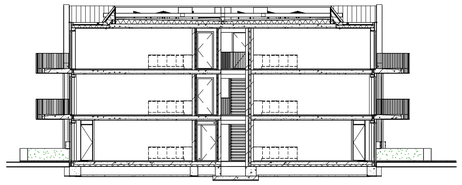

Doorsnede A-A

1 : 200

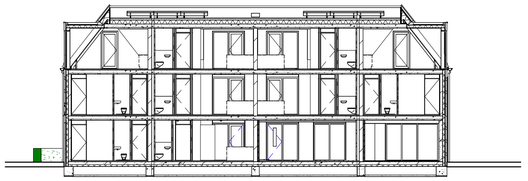

Doorsnede B-B

1 : 200

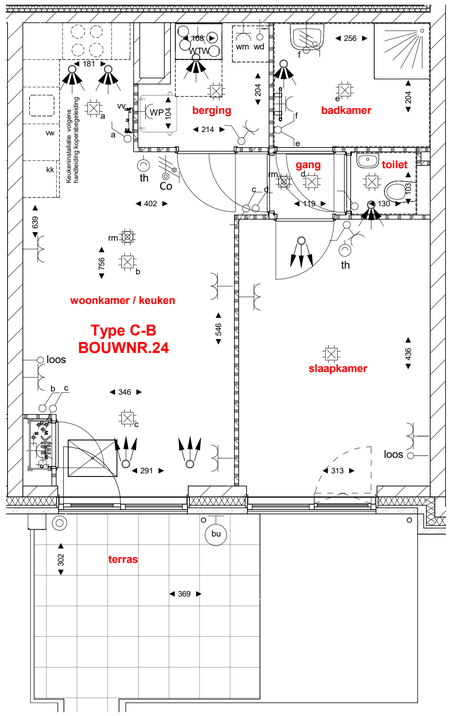

BOUWNR. 24

1 : 50

RENVOOI		ELEKTRA		
	gevelmetselwerk	symbool	omschrijving en montagehoogte t.o.v. vloer	
	isolatie		aansluitpunt plafondarmatuur	plafond
	kalkzandsteen		aansluitpunt wandarmatuur badkamer	1800mm
	geisoleerde voorzetwand		enkele schakelaar	1050mm
	gipsblokken		dubbele schakelaar	1050mm
	gipsblokken "zwaar"		wisselschakelaar	1050mm
WTW	WTW-unit en toebehoeren		dubbele wandcontactdoos "inbouw"	1050mm
		kk	enkele wandcontactdoos koelkast "opbouw"	1050mm
WP	warmtepompboiler	wm	enkele wandcontactdoos wasmachine "opbouw"	1050mm
		afz	enkele wandcontactdoos afzuigkap "opbouw"	2250mm
wm	plaatsingsruimte wasmachine	WTW	enkele wandcontactdoos WTW-unit "opbouw"	n.t.b.
		WP	enkele wandcontactdoos warmtepompboiler	n.t.b.
wd	plaatsingsruimte wasdroger	loos	loos aansluitpunt vaatwasser	500mm
			dubbele wandcontactdoos "opbouw"	n.t.b.
	plaatsingsruimte kooktoestel		dubbele wandcontactdoos in mk "opbouw"	n.t.b.
			aansluitpunt wandarmatuur buitenverlichting	n.t.b.
kk	plaatsingsruimte koelkast	rm	optische rookmelder	plafond
			aansluitpunt electrisch kooktoestel	600mm
vw	plaatsingsruimte vaatwasser	Co2	Co2 bediening WTW ventilatie	n.t.b.
		th	ruimte-thermostaat	1500mm
	douchehoek 900 x 900mm		3-standenschakelaar WTW-unit	1500mm
	wastafel		schel	2250mm
			beldrukker	1050mm
	fonteintje		WTW inblaasmond	plafond
			WTW afzuigmond	plafond
	toilet		videofoon	1500mm
			electrische badkamer-radiator	n.v.t.
	positie kruipluik	vv	verdeler t.b.v. vloerverwarming indicatief (exacte plaats ntb.)	n.v.t.
MK	meterruimte elektra / water			

Parallelweg 8 I 1948NM BEVERWIJK I info@wijzijnsbb.nl I www.wijzijnsbb.nl

Project :	
Onderwerp	Woningtype
Bouwnummer	Contract
Project	Datum

Deze contracttekening maakt onverbrekelijk deel uit van de technisch omschrijving TO.PR00163.01 en de gesloten aannemingsovereenkomst voor het bij "contract" genoemde bouwnummer in het project Venneborg Uitgeest

.....

Getekend d.d._____-_____-_____

SBB Ontwikkelen en Bouwen

D.M. Bloem
Directeur Ontwikkelen en Bouwen

.....

Getekend d.d._____-_____-_____

Koper(s):

DISCLAIMER
De op deze tekening aangegeven maten benaderen de werkelijkheid, maar er kunnen geen rechten aan worden ontleend. De maatvoering en plaatsbepaling van alle installatievoorzieningen op deze tekening is indicatief, er kunnen geen rechten aan worden ontleend.

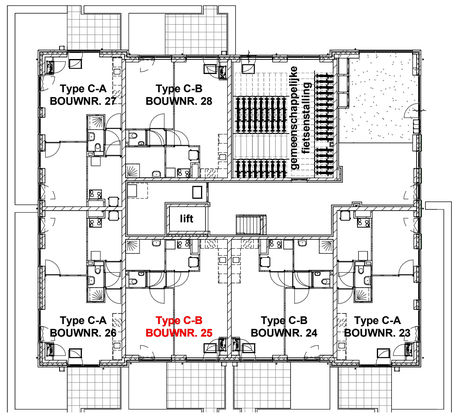

Begane grond (Peil=0)

1 : 200

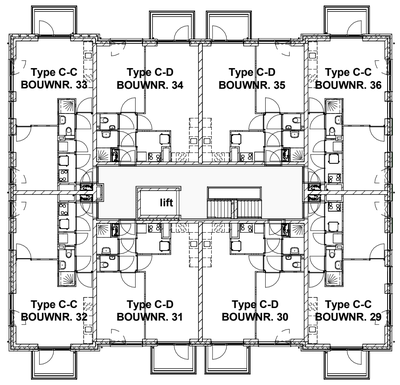

eerste verdieping (3000+ P)

1 : 200

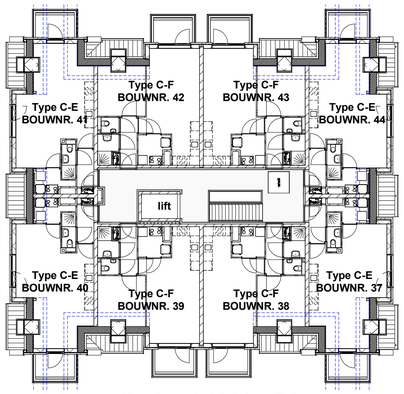

tweede verdieping (6000+ P)

1 : 200

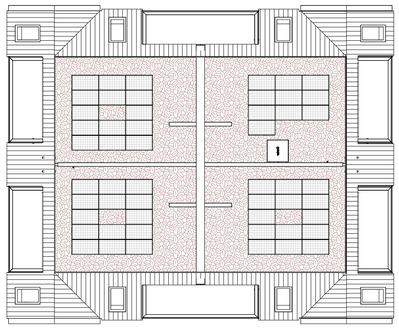

Dakplattegrond (6000+ P)

1 : 200

Voorgevel (zuid-oost)

1 : 200

Rechtergevel (noord-oost)

1 : 200

Achtergevel (noord-west)

1 : 200

Linkergevel (zuid-west)

1 : 200

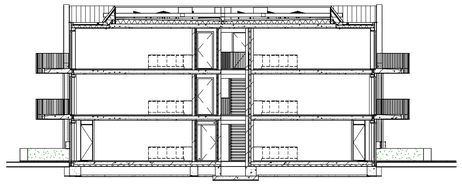

Doorsnede A-A

1 : 200

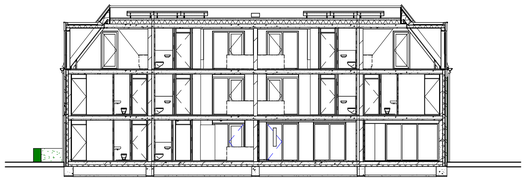

Doorsnede B-B

1 : 200

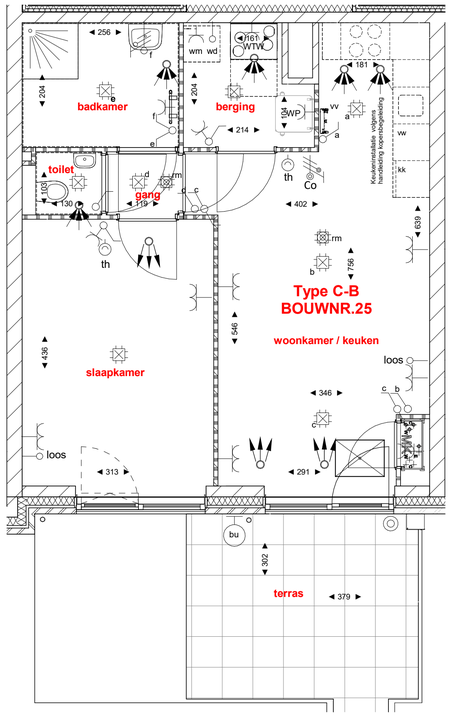

BOUWNR. 25

1 : 50

RENVOOI		ELEKTRA		
	gevelmetselwerk	symbool	omschrijving en montagehoogte t.o.v. vloer	
	isolatie		aansluitpunt plafondarmatuur	plafond
	kalkzandsteen		aansluitpunt wandarmatuur badkamer	1800mm
	geisoleerde voorzetwand		enkele schakelaar	1050mm
	gipsblokken		dubbele schakelaar	1050mm
	gipsblokken "zwaar"		wisselschakelaar	1050mm
WTW	WTW-unit en toebehoeren		dubbele wandcontactdoos "inbouw"	1050mm
		kk	enkele wandcontactdoos koelkast "opbouw"	1050mm
WP	warmtepompboiler	wm	enkele wandcontactdoos wasmachine "opbouw"	1050mm
		afz	enkele wandcontactdoos afzuigkap "opbouw"	2250mm
wm	plaatsingsruimte wasmachine	WTW	enkele wandcontactdoos WTW-unit "opbouw"	n.t.b.
		WP	enkele wandcontactdoos warmtepompboiler	n.t.b.
wd	plaatsingsruimte wasdroger	loos	loos aansluitpunt vaatwasser	500mm
			dubbele wandcontactdoos "opbouw"	n.t.b.
	plaatsingsruimte kooktoestel		dubbele wandcontactdoos in mk "opbouw"	n.t.b.
kk	plaatsingsruimte koelkast		aansluitpunt wandarmatuur buitenverlichting	n.t.b.
rm		rm	optische rookmelder	plafond
vw	plaatsingsruimte vaatwasser		aansluitpunt electrisch kooktoestel	600mm
		CO_2	Co2 bediening WTW ventilatie	n.t.b.
	douchehoek 900 x 900mm	th	ruimte-thermostaat	1500mm
			3-standenschakelaar WTW-unit	1500mm
	wastafel		schel	2250mm
			beldrukker	1050mm
	fonteintje		WTW inblaasmond	plafond
			WTW afzuigmond	plafond
	toilet		videofoon	1500mm
			electrische badkamer-radiator	n.v.t.
	positie kruipluik	vv	verdeler t.b.v. vloerverwarming indicatief (exacte plaats ntb.)	n.v.t.
MK	meterruimte elektra / water			

Parallelweg 8 I 1948NM BEVERWIJK I info@wijzijnsbb.nl I www.wijzijnsbb.nl

Project :	
Onderwerp	Woningtype
Bouwnummer	Contract
Project	Datum

Deze contracttekening maakt onverbrekelijk deel uit van de technisch omschrijving TO.PR00163.01 en de gesloten aannemingsovereenkomst voor het bij "contract" genoemde bouwnummer in het project Venneborg Uitgeest

Getekend d.d._____-_____-_____

SBB Ontwikkelen en Bouwen

D.M. Bloem
Directeur Ontwikkelen en Bouwen

Getekend d.d._____-_____-_____

Koper(s):

DISCLAIMER
De op deze tekening aangegeven maten benaderen de werkelijkheid, maar er kunnen geen rechten aan worden ontleend. De maatvoering en plaatsbepaling van alle installatievoorzieningen op deze tekening is indicatief, er kunnen geen rechten aan worden ontleend.

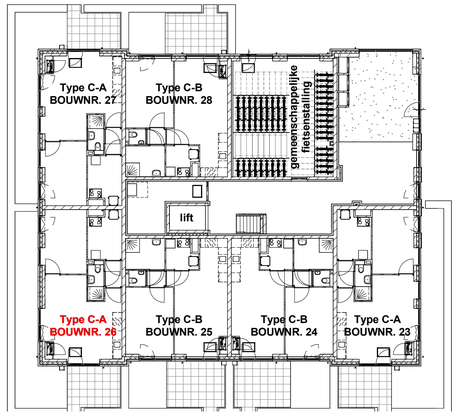

Begane grond (Peil=0)

1 : 200

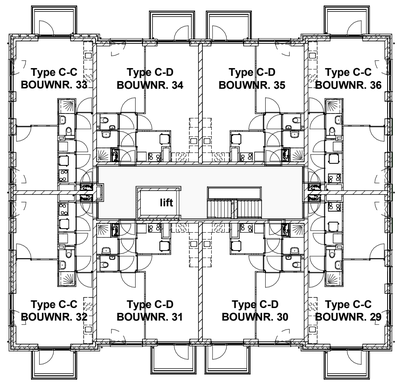

eerste verdieping (3000+ P)

1 : 200

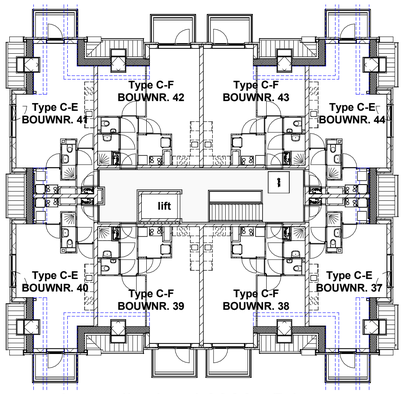

tweede verdieping (6000+ P)

1 : 200

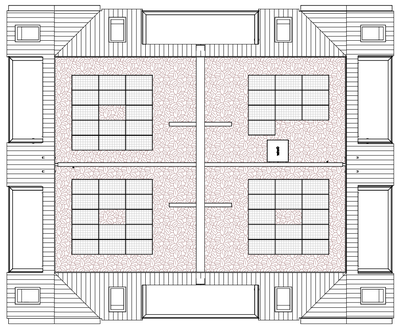

Dakplattegrond (6000+ P)

1 : 200

Voorgevel (zuid-oost)

1 : 200

Rechtergevel (noord-oost)

1 : 200

Achtergevel (noord-west)

1 : 200

Linkergevel (zuid-west)

1 : 200

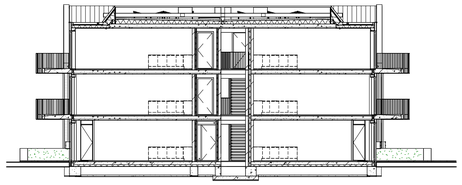

Doorsnede A-A

1 : 200

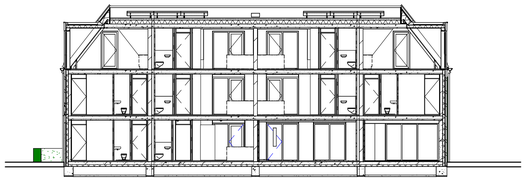

Doorsnede B-B

1 : 200

BOUWNR. 26

1 : 50

RENVOOI		ELEKTRA		
	gevelmetselwerk	symbool	omschrijving en montagehoogte t.o.v. vloer	
	isolatie		aansluitpunt plafondarmatuur	plafond
	kalkzandsteen		aansluitpunt wandarmatuur badkamer	1800mm
	geisoleerde voorzetwand		enkele schakelaar	1050mm
	gipsblokken		dubbele schakelaar	1050mm
	gipsblokken "zwaar"		wisselschakelaar	1050mm
WTW	WTW-unit en toebehoeren		dubbele wandcontactdoos "inbouw"	1050mm
		kk	enkele wandcontactdoos koelkast "opbouw"	1050mm
WP	warmtepompboiler	wm	enkele wandcontactdoos wasmachine "opbouw"	1050mm
		afz	enkele wandcontactdoos afzuigkap "opbouw"	2250mm
wm	plaatsingsruimte wasmachine	WTW	enkele wandcontactdoos WTW-unit "opbouw"	n.t.b.
		WP	enkele wandcontactdoos warmtepompboiler	n.t.b.
wd	plaatsingsruimte wasdroger	loos	loos aansluitpunt vaatwasser	500mm
			dubbele wandcontactdoos "opbouw"	n.t.b.
	plaatsingsruimte kooktoestel		dubbele wandcontactdoos in mk "opbouw"	n.t.b.
kk	plaatsingsruimte koelkast		aansluitpunt wandarmatuur buitenverlichting	n.t.b.
		rm	optische rookmelder	plafond
vw	plaatsingsruimte vaatwasser		aansluitpunt electrisch kooktoestel	600mm
		CO_2	Co2 bediening WTW ventilatie	n.t.b.
	douchehoek 900 x 900mm	th	ruimte-thermostaat	1500mm
			3-standenschakelaar WTW-unit	1500mm
	wastafel		schel	2250mm
			beldrukker	1050mm
	fonteintje		WTW inblaasmond	plafond
			WTW afzuigmond	plafond
	toilet		videofoon	1500mm
			electrische badkamer-radiator	n.v.t.
	positie kruipluik	vv	verdeler t.b.v. vloerverwarming indicatief (exacte plaats ntb.)	n.v.t.
MK	meterruimte elektra / water			

Parallelweg 8 I 1948NM BEVERWIJK I info@wijzijnsbb.nl I www.wijzijnsbb.nl

Project :	
Onderwerp	Woningtype
Bouwnummer	Contract
Project	Datum

Deze contracttekening maakt onverbrekelijk deel uit van de technisch omschrijving TO.PR00163.01 en de gesloten aannemingsovereenkomst voor het bij "contract" genoemde bouwnummer in het project Venneborg Uitgeest

.....

Getekend d.d._____-_____-_____

SBB Ontwikkelen en Bouwen

D.M. Bloem
Directeur Ontwikkelen en Bouwen

.....

Getekend d.d._____-_____-_____

Koper(s):

DISCLAIMER
De op deze tekening aangegeven maten benaderen de werkelijkheid, maar er kunnen geen rechten aan worden ontleend. De maatvoering en plaatsbepaling van alle installatievoorzieningen op deze tekening is indicatief, er kunnen geen rechten aan worden ontleend.

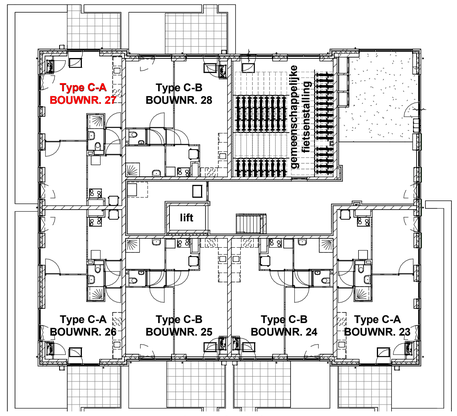

Begane grond (Peil=0)

1 : 200

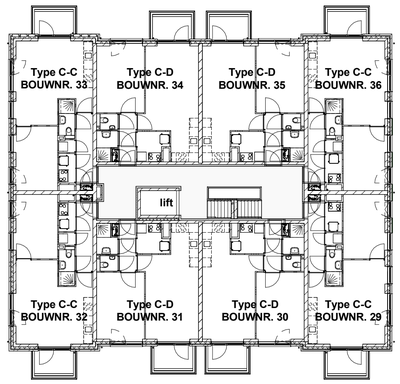

eerste verdieping (3000+ P)

1 : 200

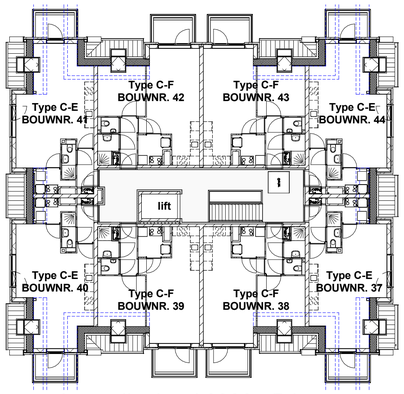

tweede verdieping (6000+ P)

1 : 200

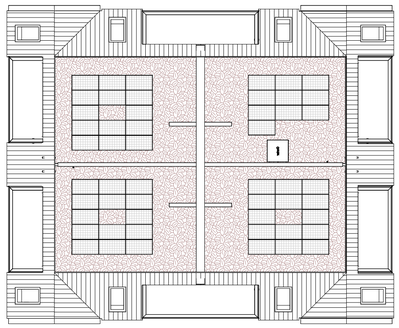

Dakplattegrond (6000+ P)

1 : 200

Voorgevel (zuid-oost)

1 : 200

Rechtergevel (noord-oost)

1 : 200

Achtergevel (noord-west)

1 : 200

Linkergevel (zuid-west)

1 : 200

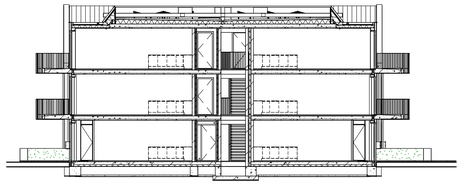

Doorsnede A-A

1 : 200

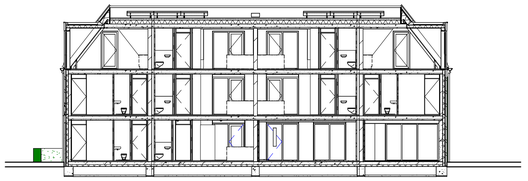

Doorsnede B-B

1 : 200

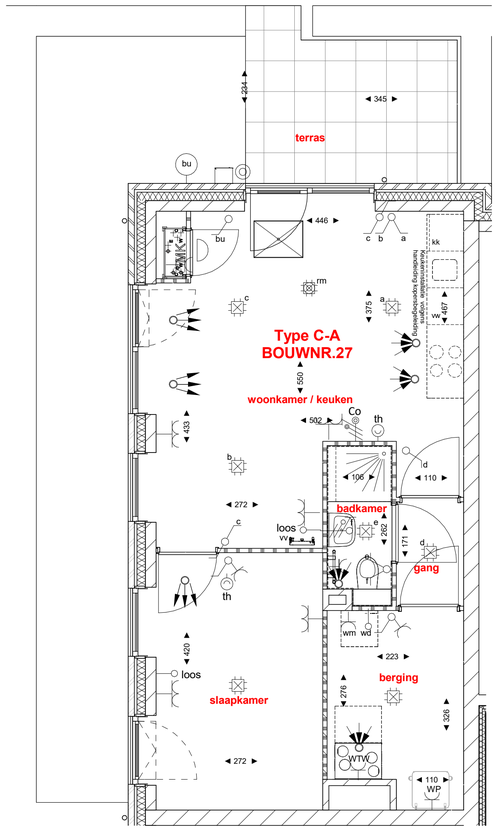

BOUWNR. 27

1 : 50

RENVOOI		ELEKTRA		
	gevelmetselwerk	symbool	omschrijving en montagehoogte t.o.v. vloer	
	isolatie		aansluitpunt plafondarmatuur	plafond
	kalkzandsteen		aansluitpunt wandarmatuur badkamer	1800mm
	geisoleerde voorzetwand		enkele schakelaar	1050mm
	gipsblokken		dubbele schakelaar	1050mm
	gipsblokken "zwaar"		wisselschakelaar	1050mm
WTW	WTW-unit en toebehoeren		dubbele wandcontactdoos "inbouw"	1050mm
		kk	enkele wandcontactdoos koelkast "opbouw"	1050mm
WP	warmtepompboiler	wm	enkele wandcontactdoos wasmachine "opbouw"	1050mm
		afz	enkele wandcontactdoos afzuigkap "opbouw"	2250mm
wm	plaatsingsruimte wasmachine	WTW	enkele wandcontactdoos WTW-unit "opbouw"	n.t.b.
		WP	enkele wandcontactdoos warmtepompboiler	n.t.b.
wd	plaatsingsruimte wasdroger	loos	loos aansluitpunt vaatwasser	500mm
			dubbele wandcontactdoos "opbouw"	n.t.b.
	plaatsingsruimte kooktoestel		dubbele wandcontactdoos in mk "opbouw"	n.t.b.
kk	plaatsingsruimte koelkast		aansluitpunt wandarmatuur buitenverlichting	n.t.b.
rm		rm	optische rookmelder	plafond
vw	plaatsingsruimte vaatwasser		aansluitpunt electrisch kooktoestel	600mm
		CO_2	Co2 bediening WTW ventilatie	n.t.b.
	douchehoek 900 x 900mm	th	ruimte-thermostaat	1500mm
			3-standenschakelaar WTW-unit	1500mm
	wastafel		schel	2250mm
			beldrukker	1050mm
	fonteintje		WTW inblaasmond	plafond
			WTW afzuigmond	plafond
	toilet		videofoon	1500mm
			electrische badkamer-radiator	n.v.t.
	positie kruipluik	vv	verdeler t.b.v. vloerverwarming indicatief (exacte plaats ntb.)	n.v.t.
MK	meterruimte elektra / water			

Parallelweg 8 I 1948NM BEVERWIJK I info@wijzijnsbb.nl I www.wijzijnsbb.nl

Project :	
Onderwerp	Woningtype
Bouwnummer	Contract
Project	Datum

Deze contracttekening maakt onverbrekelijk deel uit van de technisch omschrijving TO.PR00163.01 en de gesloten aannemingsovereenkomst voor het bij "contract" genoemde bouwnummer in het project Venneborg Uitgeest

Getekend d.d._____-_____-_____

SBB Ontwikkelen en Bouwen

D.M. Bloem
Directeur Ontwikkelen en Bouwen

Getekend d.d._____-_____-_____

Koper(s):

DISCLAIMER
De op deze tekening aangegeven maten benaderen de werkelijkheid, maar er kunnen geen rechten aan worden ontleend. De maatvoering en plaatsbepaling van alle installatievoorzieningen op deze tekening is indicatief, er kunnen geen rechten aan worden ontleend.

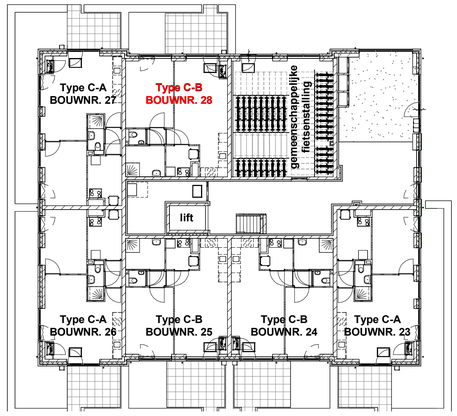

Begane grond (Peil=0)

1 : 200

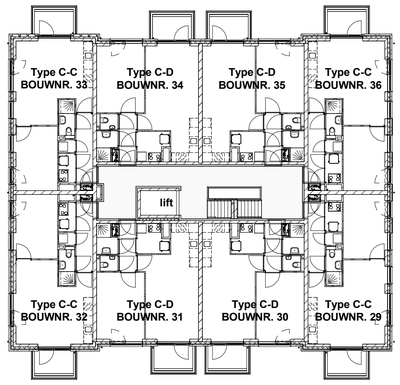

eerste verdieping (3000+ P)

1 : 200

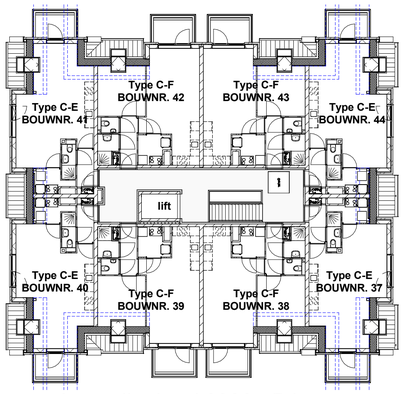

tweede verdieping (6000+ P)

1 : 200

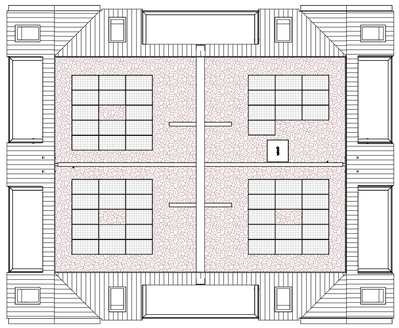

Dakplattegrond (6000+ P)

1 : 200

Voorgevel (zuid-oost)

1 : 200

Rechtergevel (noord-oost)

1 : 200

Achtergevel (noord-west)

1 : 200

Linkergevel (zuid-west)

1 : 200

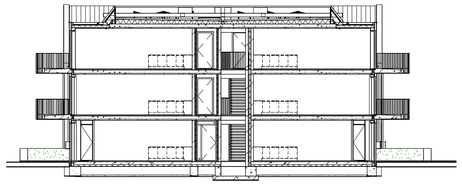

Doorsnede A-A

1 : 200

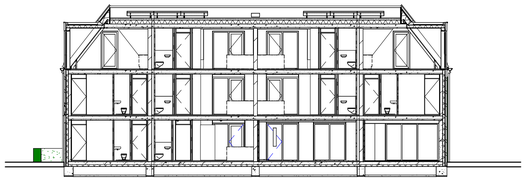

Doorsnede B-B

1 : 200

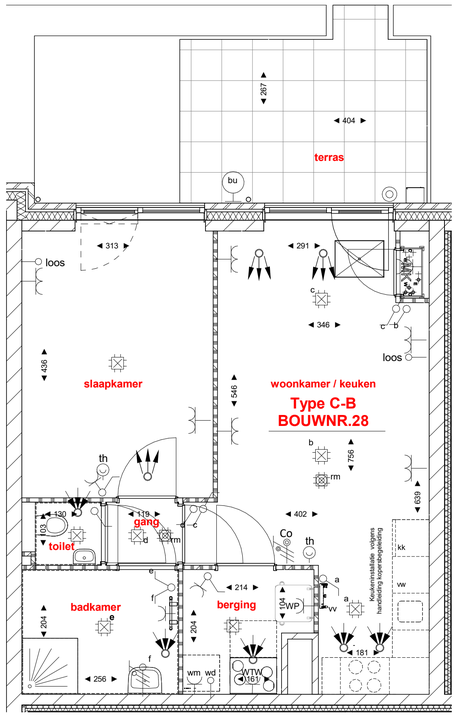

BOUWNR. 28

1 : 50

RENVOOI		ELEKTRA		
	gevelmetselwerk	symbool	omschrijving en montagehoogte t.o.v. vloer	
	isolatie		aansluitpunt plafondarmatuur	plafond
	kalkzandsteen		aansluitpunt wandarmatuur badkamer	1800mm
	geisoleerde voorzetwand		enkele schakelaar	1050mm
	gipsblokken		dubbele schakelaar	1050mm
	gipsblokken "zwaar"		wisselschakelaar	1050mm
WTW	WTW-unit en toebehoeren		dubbele wandcontactdoos "inbouw"	1050mm
		kk	enkele wandcontactdoos koelkast "opbouw"	1050mm
WP	warmtepompboiler	wm	enkele wandcontactdoos wasmachine "opbouw"	1050mm
		afz	enkele wandcontactdoos afzuigkap "opbouw"	2250mm
wm	plaatsingsruimte wasmachine	WTW	enkele wandcontactdoos WTW-unit "opbouw"	n.t.b.
		WP	enkele wandcontactdoos warmtepompboiler	n.t.b.
wd	plaatsingsruimte wasdroger	loos	loos aansluitpunt vaatwasser	500mm
			dubbele wandcontactdoos "opbouw"	n.t.b.
	plaatsingsruimte kooktoestel		dubbele wandcontactdoos in mk "opbouw"	n.t.b.
kk	plaatsingsruimte koelkast		aansluitpunt wandarmatuur buitenverlichting	n.t.b.
		rm	optische rookmelder	plafond
vw	plaatsingsruimte vaatwasser		aansluitpunt electrisch kooktoestel	600mm
		Co2	Co2 bediening WTW ventilatie	n.t.b.
	douchehoek 900 x 900mm	th	ruimte-thermostaat	1500mm
			3-standenschakelaar WTW-unit	1500mm
	wastafel		schel	2250mm
			beldrukker	1050mm
	fonteintje		WTW inblaasmond	plafond
			WTW afzuigmond	plafond
	toilet		videofoon	1500mm
			electrische badkamer-radiator	n.v.t.
	positie kruipluik	vv	verdeler t.b.v. vloerverwarming indicatief (exacte plaats ntb.)	n.v.t.
MK	meterruimte elektra / water			

Parallelweg 8 I 1948NM BEVERWIJK I info@wijzijnsbb.nl I www.wijzijnsbb.nl

Project :	
Onderwerp	Woningtype
Bouwnummer	Contract
Project	Datum

Deze contracttekening maakt onverbrekelijk deel uit van de technisch omschrijving TO.PR00163.01 en de gesloten aannemingsovereenkomst voor het bij "contract" genoemde bouwnummer in het project Venneborg Uitgeest

.....

Getekend d.d._____-_____-_____

SBB Ontwikkelen en Bouwen

D.M. Bloem
Directeur Ontwikkelen en Bouwen

.....

Getekend d.d._____-_____-_____

Koper(s):

DISCLAIMER
De op deze tekening aangegeven maten benaderen de werkelijkheid, maar er kunnen geen rechten aan worden ontleend. De maatvoering en plaatsbepaling van alle installatievoorzieningen op deze tekening is indicatief, er kunnen geen rechten aan worden ontleend.

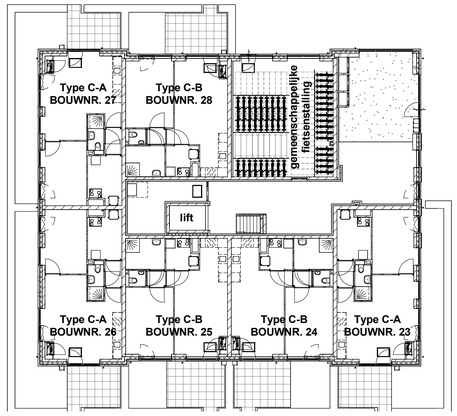

Begane grond (Peil=0)

1 : 200

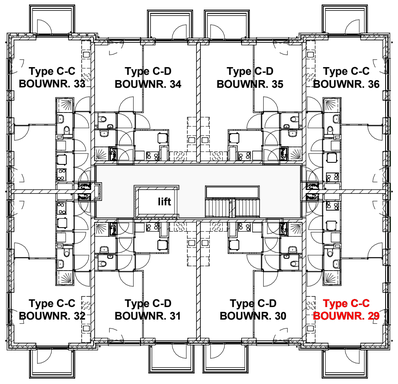

eerste verdieping (3000+ P)

1 : 200

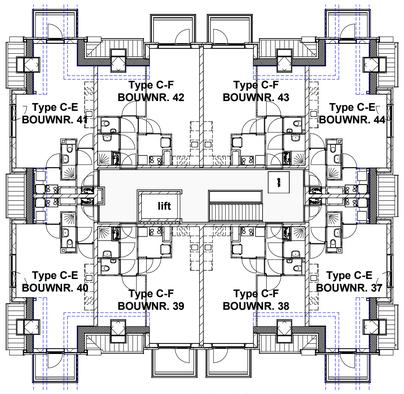

tweede verdieping (6000+ P)

1 : 200

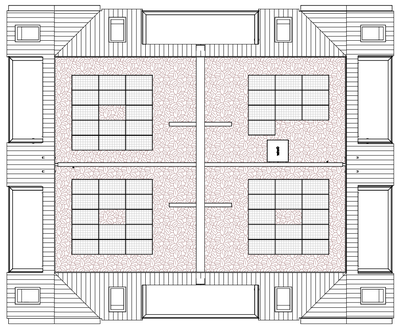

Dakplattegrond (6000+ P)

1 : 200

Voorgevel (zuid-oost)

1 : 200

Rechtergevel (noord-oost)

1 : 200

Achtergevel (noord-west)

1 : 200

Linkergevel (zuid-west)

1 : 200

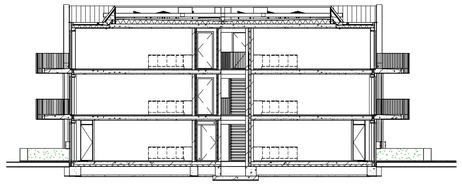

Doorsnede A-A

1 : 200

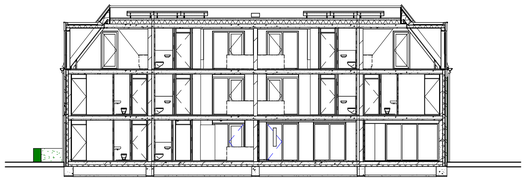

Doorsnede B-B

1 : 200

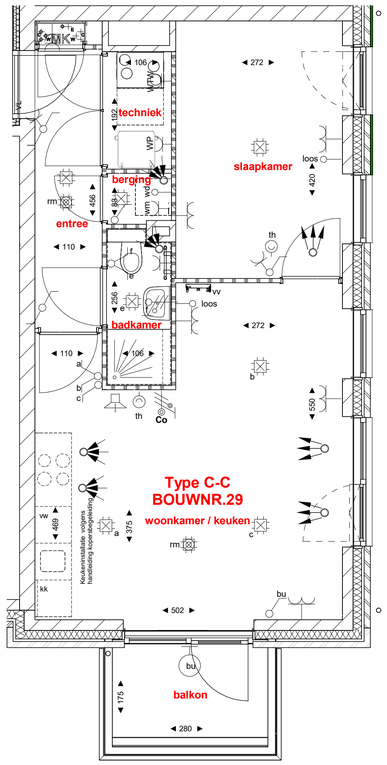

BOUWNR. 29

1 : 50

RENVOOI		ELEKTRA		
	gevelmetselwerk	symbool	omschrijving en montagehoogte t.o.v. vloer	
	isolatie		aansluitpunt plafondarmatuur	plafond
	kalkzandsteen		aansluitpunt wandarmatuur badkamer	1800mm
	geisoleerde voorzetwand		enkele schakelaar	1050mm
	gipsblokken		dubbele schakelaar	1050mm
	gipsblokken "zwaar"		wisselschakelaar	1050mm
WTW	WTW-unit en toebehoeren		dubbele wandcontactdoos "inbouw"	1050mm
		kk	enkele wandcontactdoos koelkast "opbouw"	1050mm
WP	warmtepompboiler	wm	enkele wandcontactdoos wasmachine "opbouw"	1050mm
		afz	enkele wandcontactdoos afzuigkap "opbouw"	2250mm
wm	plaatsingsruimte wasmachine	WTW	enkele wandcontactdoos WTW-unit "opbouw"	n.t.b.
		WP	enkele wandcontactdoos warmtepompboiler	n.t.b.
wd	plaatsingsruimte wasdroger	loos	loos aansluitpunt vaatwasser	500mm
			dubbele wandcontactdoos "opbouw"	n.t.b.
	plaatsingsruimte kooktoestel		dubbele wandcontactdoos in mk "opbouw"	n.t.b.
kk	plaatsingsruimte koelkast		aansluitpunt wandarmatuur buitenverlichting	n.t.b.
rm		rm	optische rookmelder	plafond
vw	plaatsingsruimte vaatwasser		aansluitpunt electrisch kooktoestel	600mm
		CO_2	Co2 bediening WTW ventilatie	n.t.b.
	douchehoek 900 x 900mm	th	ruimte-thermostaat	1500mm
			3-standenschakelaar WTW-unit	1500mm
	wastafel		schel	2250mm
			beldrukker	1050mm
	fonteintje		WTW inblaasmond	plafond
			WTW afzuigmond	plafond
	toilet		videofoon	1500mm
			electrische badkamer-radiator	n.v.t.
	positie kruipluik	vv	verdeler t.b.v. vloerverwarming indicatief (exacte plaats ntb.)	n.v.t.
MK	meterruimte elektra / water			

Parallelweg 8 I 1948NM BEVERWIJK I info@wijzijnsbb.nl I www.wijzijnsbb.nl

Project :	
Onderwerp	Woningtype
Bouwnummer	Contract
Project	Datum

Deze contracttekening maakt onverbrekelijk deel uit van de technisch omschrijving TO.PR00163.01 en de gesloten aannemingsovereenkomst voor het bij "contract" genoemde bouwnummer in het project Venneborg Uitgeest

.....

Getekend d.d._____-_____-_____

SBB Ontwikkelen en Bouwen

D.M. Bloem
Directeur Ontwikkelen en Bouwen

.....

Getekend d.d._____-_____-_____

Koper(s):

DISCLAIMER
De op deze tekening aangegeven maten benaderen de werkelijkheid, maar er kunnen geen rechten aan worden ontleend. De maatvoering en plaatsbepaling van alle installatievoorzieningen op deze tekening is indicatief, er kunnen geen rechten aan worden ontleend.

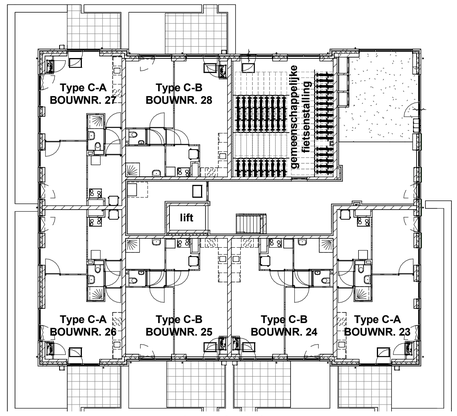

Begane grond (Peil=0)

1 : 200

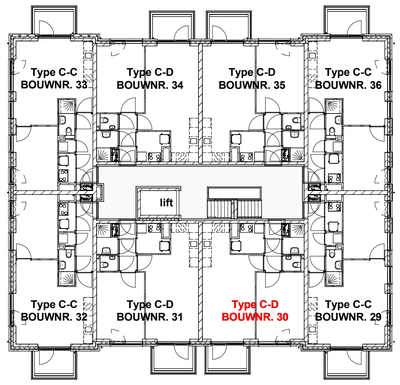

eerste verdieping (3000+ P)

1 : 200

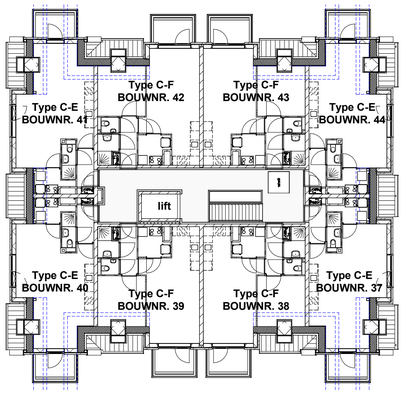

tweede verdieping (6000+ P)

1 : 200

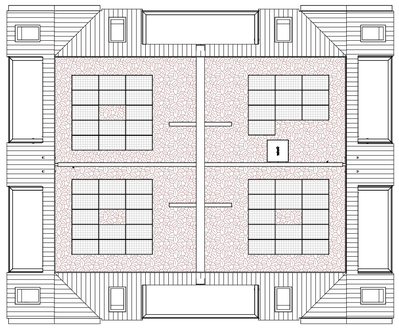

Dakplattegrond (6000+ P)

1 : 200

Voorgevel (zuid-oost)

1 : 200

Rechtergevel (noord-oost)

1 : 200

Achtergevel (noord-west)

1 : 200

Linkergevel (zuid-west)

1 : 200

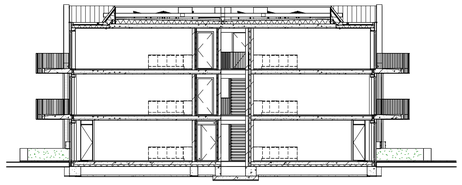

Doorsnede A-A

1 : 200

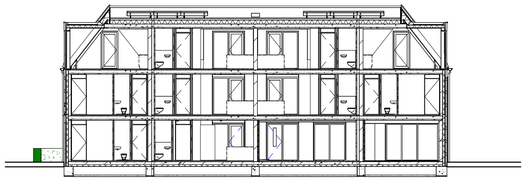

Doorsnede B-B

1 : 200

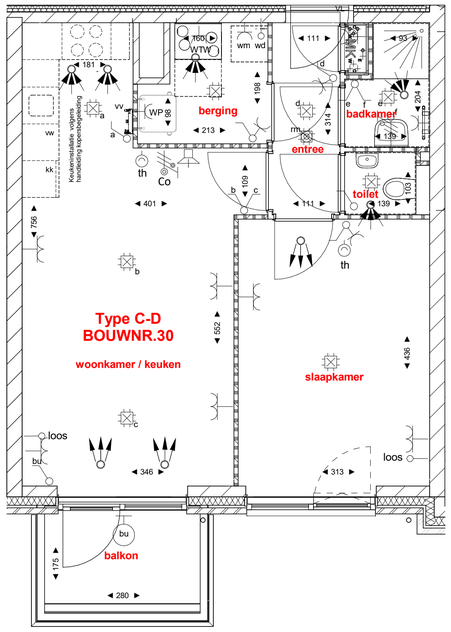

BOUWNR. 30

1 : 50

RENVOOI		ELEKTRA		
	gevelmetselwerk	symbool	omschrijving en montagehoogte t.o.v. vloer	
	isolatie		aansluitpunt plafondarmatuur	plafond
	kalkzandsteen		aansluitpunt wandarmatuur badkamer	1800mm
	geisoleerde voorzetwand		enkele schakelaar	1050mm
	gipsblokken		dubbele schakelaar	1050mm
	gipsblokken "zwaar"		wisselschakelaar	1050mm
WTW	WTW-unit en toebehoeren		dubbele wandcontactdoos "inbouw"	1050mm
		kk	enkele wandcontactdoos koelkast "opbouw"	1050mm
WP	warmtepompboiler	wm	enkele wandcontactdoos wasmachine "opbouw"	1050mm
		afz	enkele wandcontactdoos afzuigkap "opbouw"	2250mm
wm	plaatsingsruimte wasmachine	WTW	enkele wandcontactdoos WTW-unit "opbouw"	n.t.b.
		WP	enkele wandcontactdoos warmtepompboiler	n.t.b.
wd	plaatsingsruimte wasdroger	loos	loos aansluitpunt vaatwasser	500mm
			dubbele wandcontactdoos "opbouw"	n.t.b.
	plaatsingsruimte kooktoestel		dubbele wandcontactdoos in mk "opbouw"	n.t.b.
kk	plaatsingsruimte koelkast		aansluitpunt wandarmatuur buitenverlichting	n.t.b.
		rm	optische rookmelder	plafond
vw	plaatsingsruimte vaatwasser		aansluitpunt electrisch kooktoestel	600mm
			Co2 bediening WTW ventilatie	n.t.b.
	douchehoek 900 x 900mm	th	ruimte-thermostaat	1500mm
			3-standenschakelaar WTW-unit	1500mm
	wastafel		schel	2250mm
			beldrukker	1050mm
	fonteintje		WTW inblaasmond	plafond
			WTW afzuigmond	plafond
	toilet		videofoon	1500mm
			electrische badkamer-radiator	n.v.t.
	positie kruipluik	vv	verdeler t.b.v. vloerverwarming indicatief (exacte plaats ntb.)	n.v.t.
MK	meterruimte elektra / water			

Parallelweg 8 I 1948NM BEVERWIJK I info@wijzijnsbb.nl I www.wijzijnsbb.nl

Project :	
Onderwerp	Woningtype
Bouwnummer	Contract
Project	Datum

Deze contracttekening maakt onverbrekelijk deel uit van de technisch omschrijving TO.PR00163.01 en de gesloten aannemingsovereenkomst voor het bij "contract" genoemde bouwnummer in het project Venneborg Uitgeest

.....

Getekend d.d._____-_____-_____

SBB Ontwikkelen en Bouwen

D.M. Bloem
Directeur Ontwikkelen en Bouwen

.....

Getekend d.d._____-_____-_____

Koper(s):

DISCLAIMER
De op deze tekening aangegeven maten benaderen de werkelijkheid, maar er kunnen geen rechten aan worden ontleend. De maatvoering en plaatsbepaling van alle installatievoorzieningen op deze tekening is indicatief, er kunnen geen rechten aan worden ontleend.

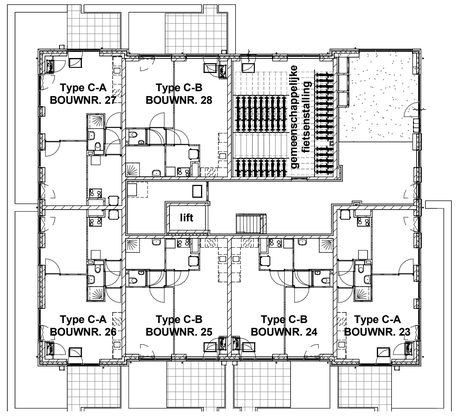

Begane grond (Peil=0)

1 : 200

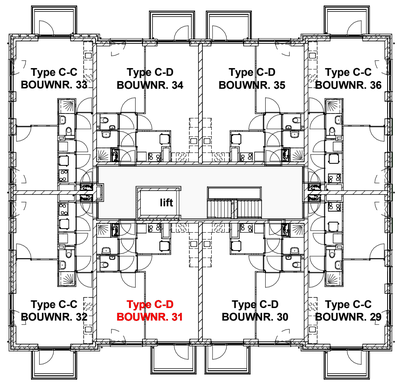

eerste verdieping (3000+ P)

1 : 200

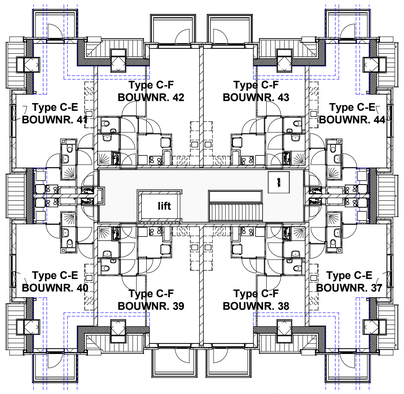

tweede verdieping (6000+ P)

1 : 200

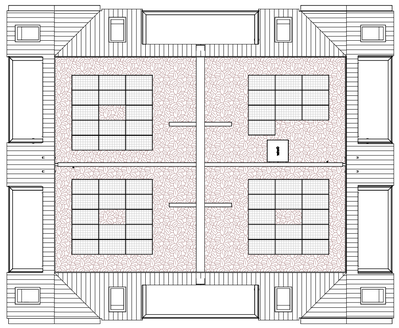

Dakplattegrond (6000+ P)

1 : 200

Voorgevel (zuid-oost)

1 : 200

Rechtergevel (noord-oost)

1 : 200

Achtergevel (noord-west)

1 : 200

Linkergevel (zuid-west)

1 : 200

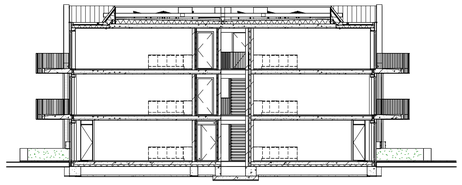

Doorsnede A-A

1 : 200

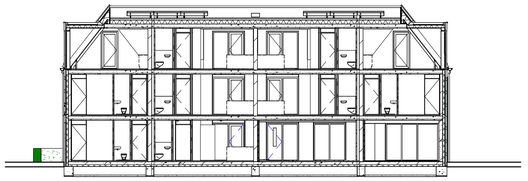

Doorsnede B-B

1 : 200

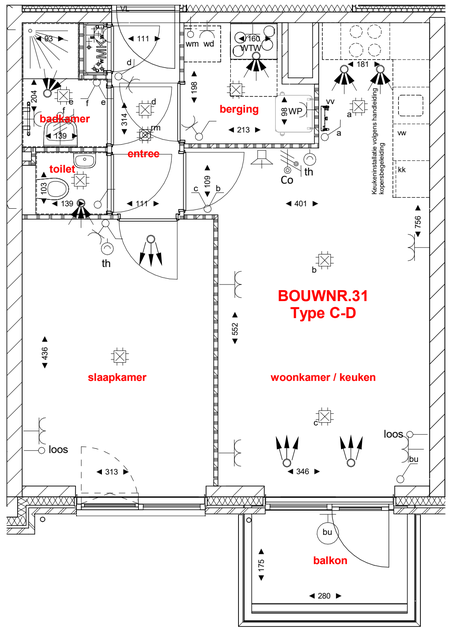

BOUWNR. 31

1 : 50

RENVOOI		ELEKTRA		
	gevelmetselwerk	symbool	omschrijving en montagehoogte t.o.v. vloer	
	isolatie		aansluitpunt plafondarmatuur	plafond
	kalkzandsteen		aansluitpunt wandarmatuur badkamer	1800mm
	geisoleerde voorzetwand		enkele schakelaar	1050mm
	gipsblokken		dubbele schakelaar	1050mm
	gipsblokken "zwaar"		wisselschakelaar	1050mm
WTW	WTW-unit en toebehoeren		dubbele wandcontactdoos "inbouw"	1050mm
		kk	enkele wandcontactdoos koelkast "opbouw"	1050mm
WP	warmtepompboiler	wm	enkele wandcontactdoos wasmachine "opbouw"	1050mm
		afz	enkele wandcontactdoos afzuigkap "opbouw"	2250mm
wm	plaatsingsruimte wasmachine	WTW	enkele wandcontactdoos WTW-unit "opbouw"	n.t.b.
		WP	enkele wandcontactdoos warmtepompboiler	n.t.b.
wd	plaatsingsruimte wasdroger	loos	loos aansluitpunt vaatwasser	500mm
			dubbele wandcontactdoos "opbouw"	n.t.b.
	plaatsingsruimte kooktoestel		dubbele wandcontactdoos in mk "opbouw"	n.t.b.
kk	plaatsingsruimte koelkast		aansluitpunt wandarmatuur buitenverlichting	n.t.b.
		rm	optische rookmelder	plafond
vw	plaatsingsruimte vaatwasser		aansluitpunt electrisch kooktoestel	600mm
		CO_2	Co2 bediening WTW ventilatie	n.t.b.
	douchehoek 900 x 900mm	th	ruimte-thermostaat	1500mm
			3-standenschakelaar WTW-unit	1500mm
	wastafel		schel	2250mm
			beldrukker	1050mm
	fonteintje		WTW inblaasmond	plafond
			WTW afzuigmond	plafond
	toilet		videofoon	1500mm
			electrische badkamer-radiator	n.v.t.
	positie kruipluik	vv	verdeler t.b.v. vloerverwarming indicatief (exacte plaats ntb.)	n.v.t.
MK	meterruimte elektra / water			

Parallelweg 8 I 1948NM BEVERWIJK I info@wijzijnsbb.nl I www.wijzijnsbb.nl

Project :	
Onderwerp	Woningtype
Bouwnummer	Contract
Project	Datum

Deze contracttekening maakt onverbrekelijk deel uit van de technisch omschrijving TO.PR00163.01 en de gesloten aannemingsovereenkomst voor het bij "contract" genoemde bouwnummer in het project Venneborg Uitgeest

.....

Getekend d.d._____-_____-_____

SBB Ontwikkelen en Bouwen

D.M. Bloem
Directeur Ontwikkelen en Bouwen

.....

Getekend d.d._____-_____-_____

Koper(s):

DISCLAIMER
De op deze tekening aangegeven maten benaderen de werkelijkheid, maar er kunnen geen rechten aan worden ontleend. De maatvoering en plaatsbepaling van alle installatievoorzieningen op deze tekening is indicatief, er kunnen geen rechten aan worden ontleend.

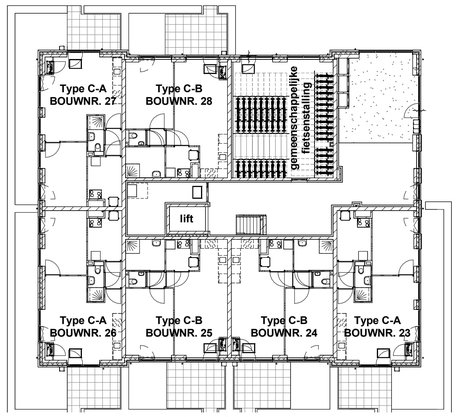

Begane grond (Peil=0)

1 : 200

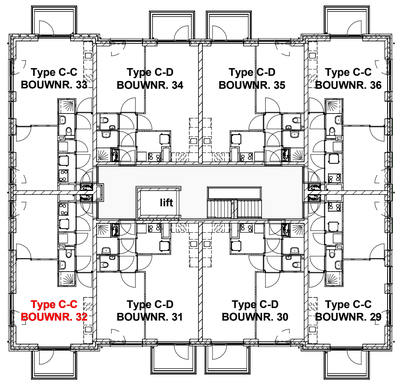

eerste verdieping (3000+ P)

1 : 200

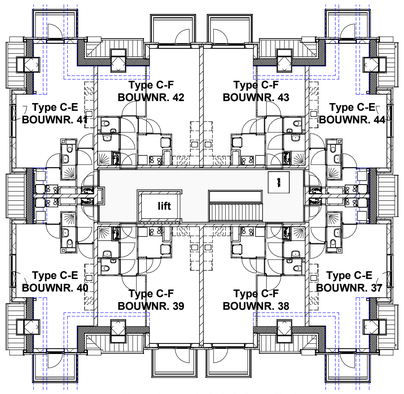

tweede verdieping (6000+ P)

1 : 200

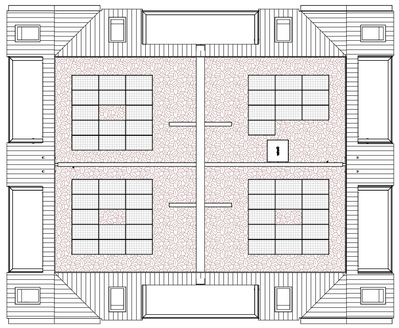

Dakplattegrond (6000+ P)

1 : 200

Voorgevel (zuid-oost)

1 : 200

Rechtergevel (noord-oost)

1 : 200

Achtergevel (noord-west)

1 : 200

Linkergevel (zuid-west)

1 : 200

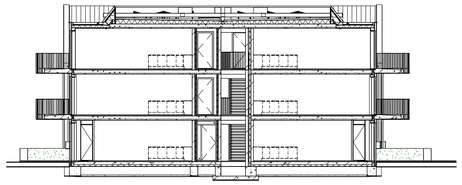

Doorsnede A-A

1 : 200

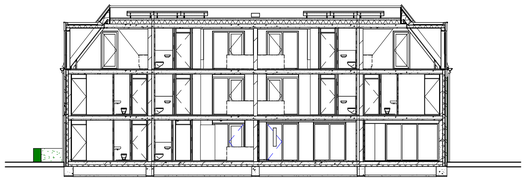

Doorsnede B-B

1 : 200

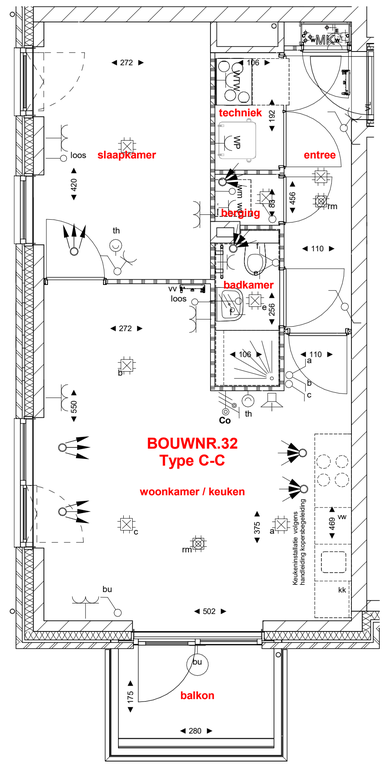

BOUWNR. 32

1 : 50

RENVOOI		ELEKTRA		
	gevelmetselwerk	symbool	omschrijving en montagehoogte t.o.v. vloer	
	isolatie		aansluitpunt plafondarmatuur	plafond
	kalkzandsteen		aansluitpunt wandarmatuur badkamer	1800mm
	geisoleerde voorzetwand		enkele schakelaar	1050mm
	gipsblokken		dubbele schakelaar	1050mm
	gipsblokken "zwaar"		wisselschakelaar	1050mm
WTW	WTW-unit en toebehoeren		dubbele wandcontactdoos "inbouw"	1050mm
		kk	enkele wandcontactdoos koelkast "opbouw"	1050mm
WP	warmtepompboiler	wm	enkele wandcontactdoos wasmachine "opbouw"	1050mm
		afz	enkele wandcontactdoos afzuigkap "opbouw"	2250mm
wm	plaatsingsruimte wasmachine	WTW	enkele wandcontactdoos WTW-unit "opbouw"	n.t.b.
		WP	enkele wandcontactdoos warmtepompboiler	n.t.b.
wd	plaatsingsruimte wasdroger	loos	loos aansluitpunt vaatwasser	500mm
			dubbele wandcontactdoos "opbouw"	n.t.b.
	plaatsingsruimte kooktoestel		dubbele wandcontactdoos in mk "opbouw"	n.t.b.
kk	plaatsingsruimte koelkast		aansluitpunt wandarmatuur buitenverlichting	n.t.b.
rm		rm	optische rookmelder	plafond
vw	plaatsingsruimte vaatwasser		aansluitpunt electrisch kooktoestel	600mm
		CO_2	Co2 bediening WTW ventilatie	n.t.b.
	douchehoek 900 x 900mm	th	ruimte-thermostaat	1500mm
			3-standenschakelaar WTW-unit	1500mm
	wastafel		schel	2250mm
			beldrukker	1050mm
	fonteintje		WTW inblaasmond	plafond
			WTW afzuigmond	plafond
	toilet		videofoon	1500mm
			electrische badkamer-radiator	n.v.t.
	positie kruipluik	vv	verdeler t.b.v. vloerverwarming indicatief (exacte plaats ntb.)	n.v.t.
MK	meterruimte elektra / water			

Parallelweg 8 I 1948NM BEVERWIJK I info@wijzijnsbb.nl I www.wijzijnsbb.nl

Project :	
Onderwerp	Woningtype
Bouwnummer	Contract
Project	Datum

Deze contracttekening maakt onverbrekelijk deel uit van de technisch omschrijving TO.PR00163.01 en de gesloten aannemingsovereenkomst voor het bij "contract" genoemde bouwnummer in het project Venneborg Uitgeest

....

Getekend d.d._____-_____-_____ Getekend d.d._____-_____-_____

SBB Ontwikkelen en Bouwen Koper(s):

D.M. Bloem
Directeur Ontwikkelen en Bouwen

DISCLAIMER
De op deze tekening aangegeven maten benaderen de werkelijkheid, maar er kunnen geen rechten aan worden ontleend. De maatvoering en plaatsbepaling van alle installatievoorzieningen op deze tekening is indicatief, er kunnen geen rechten aan worden ontleend.

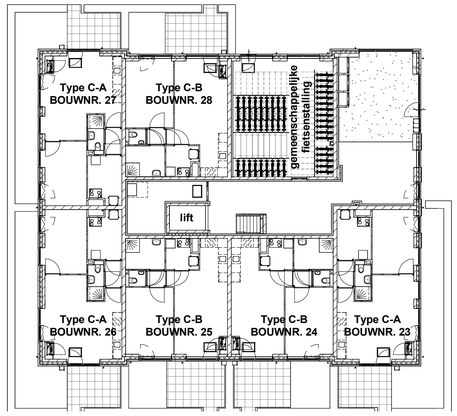

Begane grond (Peil=0)

1 : 200

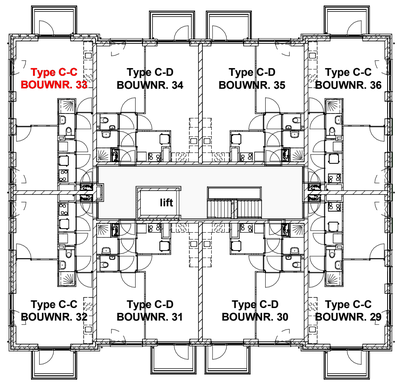

eerste verdieping (3000+ P)

1 : 200

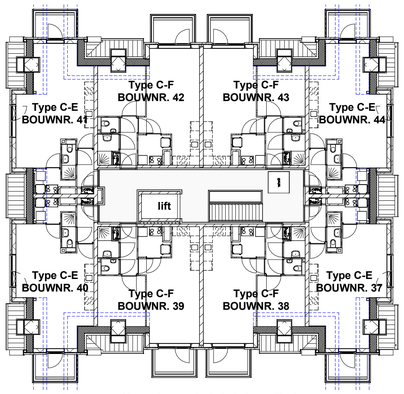

tweede verdieping (6000+ P)

1 : 200

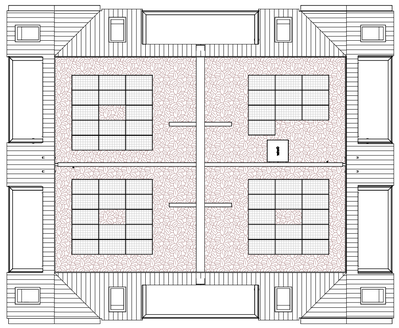

Dakplattegrond (6000+ P)

1 : 200

Voorgevel (zuid-oost)

1 : 200

Achtergevel (noord-west)

1 : 200

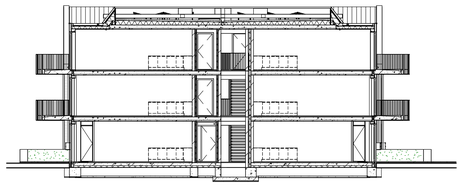

Doorsnede A-A

1 : 200

Rechtergevel (noord-oost)

1 : 200

Linkergevel (zuid-west)

1 : 200

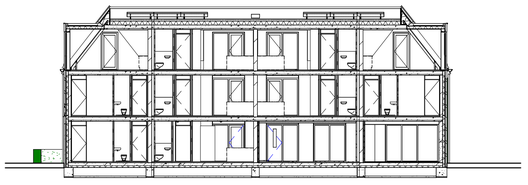

Doorsnede B-B

1 : 200

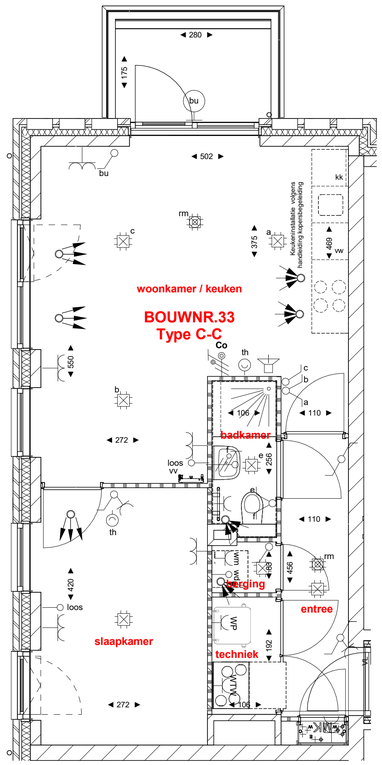

BOUWNR. 33

1 : 50

RENVOOI		ELEKTRA		
	gevelmetselwerk	symbool	omschrijving en montagehoogte t.o.v. vloer	
	isolatie		aansluitpunt plafondarmatuur	plafond
	kalkzandsteen		aansluitpunt wandarmatuur badkamer	1800mm
	geisoleerde voorzetwand		enkele schakelaar	1050mm
	gipsblokken		dubbele schakelaar	1050mm
	gipsblokken "zwaar"		wisselschakelaar	1050mm
WTW	WTW-unit en toebehoeren		dubbele wandcontactdoos "inbouw"	1050mm
		kk	enkele wandcontactdoos koelkast "opbouw"	1050mm
WP	warmtepompboiler	wm	enkele wandcontactdoos wasmachine "opbouw"	1050mm
		afz	enkele wandcontactdoos afzuigkap "opbouw"	2250mm
wm	plaatsingsruimte wasmachine	WTW	enkele wandcontactdoos WTW-unit "opbouw"	n.t.b.
		WP	enkele wandcontactdoos warmtepompboiler	n.t.b.
wd	plaatsingsruimte wasdroger	loos	loos aansluitpunt vaatwasser	500mm
			dubbele wandcontactdoos "opbouw"	n.t.b.
	plaatsingsruimte kooktoestel		dubbele wandcontactdoos in mk "opbouw"	n.t.b.
kk	plaatsingsruimte koelkast		aansluitpunt wandarmatuur buitenverlichting	n.t.b.
rm		rm	optische rookmelder	plafond
vw	plaatsingsruimte vaatwasser		aansluitpunt electrisch kooktoestel	600mm
		CO_2	Co2 bediening WTW ventilatie	n.t.b.
	douchehoek 900 x 900mm	th	ruimte-thermostaat	1500mm
			3-standenschakelaar WTW-unit	1500mm
	wastafel		schel	2250mm
			beldrukker	1050mm
	fonteintje		WTW inblaasmond	plafond
			WTW afzuigmond	plafond
	toilet		videofoon	1500mm
			electrische badkamer-radiator	n.v.t.
	positie kruipluik	vv	verdeler t.b.v. vloerverwarming indicatief (exacte plaats ntb.)	n.v.t.
MK	meterruimte elektra / water			

Parallelweg 8 I 1948NM BEVERWIJK I info@wijzijnsbb.nl I www.wijzijnsbb.nl

Project :	
Onderwerp	Woningtype
Bouwnummer	Contract
Project	Datum

Deze contracttekening maakt onverbrekelijk deel uit van de technisch omschrijving TO.PR00163.01 en de gesloten aannemingsovereenkomst voor het bij "contract" genoemde bouwnummer in het project Venneborg Uitgeest

.....

Getekend d.d._____-_____-_____

SBB Ontwikkelen en Bouwen

D.M. Bloem
Directeur Ontwikkelen en Bouwen

.....

Getekend d.d._____-_____-_____

Koper(s):

DISCLAIMER
De op deze tekening aangegeven maten benaderen de werkelijkheid, maar er kunnen geen rechten aan worden ontleend. De maatvoering en plaatsbepaling van alle installatievoorzieningen op deze tekening is indicatief, er kunnen geen rechten aan worden ontleend.

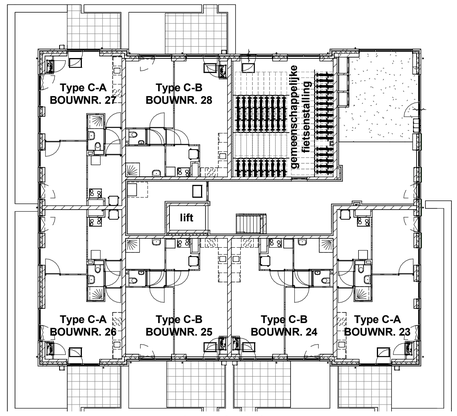

Begane grond (Peil=0)

1 : 200

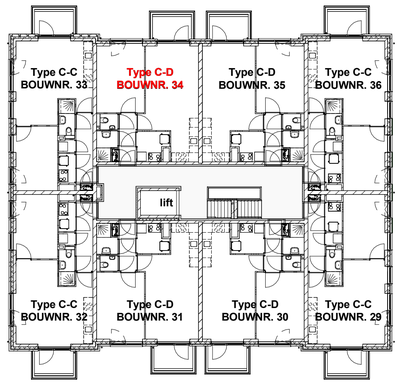

eerste verdieping (3000+ P)

1 : 200

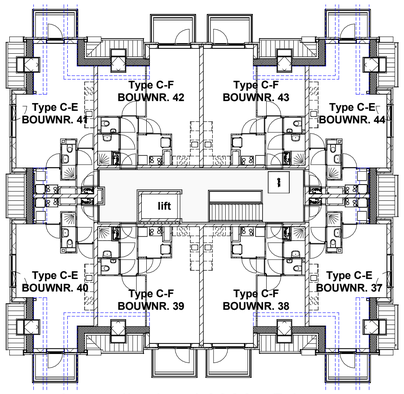

tweede verdieping (6000+ P)

1 : 200

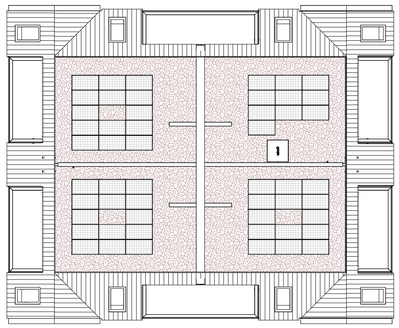

Dakplattegrond (6000+ P)

1 : 200

Voorgevel (zuid-oost)

1 : 200

Rechtergevel (noord-oost)

1 : 200

Achtergevel (noord-west)

1 : 200

Linkergevel (zuid-west)

1 : 200

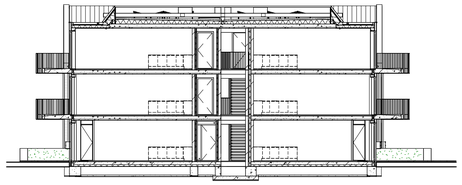

Doorsnede A-A

1 : 200

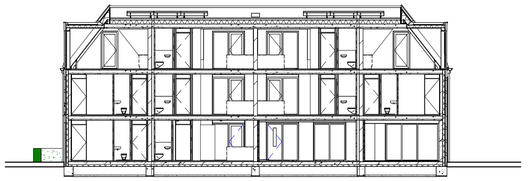

Doorsnede B-B

1 : 200

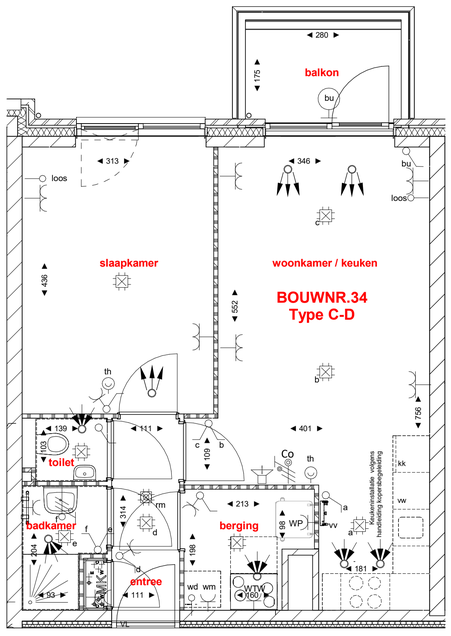

BOUWNR. 34

1 : 50

RENVOOI		ELEKTRA		
	gevelmetselwerk	symbool	omschrijving en montagehoogte t.o.v. vloer	
	isolatie		aansluitpunt plafondarmatuur	plafond
	kalkzandsteen		aansluitpunt wandarmatuur badkamer	1800mm
	geisoleerde voorzetwand		enkele schakelaar	1050mm
	gipsblokken		dubbele schakelaar	1050mm
	gipsblokken "zwaar"		wisselschakelaar	1050mm
WTW	WTW-unit en toebehoeren		dubbele wandcontactdoos "inbouw"	1050mm
		kk	enkele wandcontactdoos koelkast "opbouw"	1050mm
WP	warmtepompboiler	wm	enkele wandcontactdoos wasmachine "opbouw"	1050mm
		afz	enkele wandcontactdoos afzuigkap "opbouw"	2250mm
wm	plaatsingsruimte wasmachine	WTW	enkele wandcontactdoos WTW-unit "opbouw"	n.t.b.
		WP	enkele wandcontactdoos warmtepompboiler	n.t.b.
wd	plaatsingsruimte wasdroger	loos	loos aansluitpunt vaatwasser	500mm
			dubbele wandcontactdoos "opbouw"	n.t.b.
	plaatsingsruimte kooktoestel		dubbele wandcontactdoos in mk "opbouw"	n.t.b.
kk	plaatsingsruimte koelkast		aansluitpunt wandarmatuur buitenverlichting	n.t.b.
rm		rm	optische rookmelder	plafond
vw	plaatsingsruimte vaatwasser		aansluitpunt electrisch kooktoestel	600mm
		CO_2	Co2 bediening WTW ventilatie	n.t.b.
	douchehoek 900 x 900mm	th	ruimte-thermostaat	1500mm
			3-standenschakelaar WTW-unit	1500mm
	wastafel		schel	2250mm
			beldrukker	1050mm
	fonteintje		WTW inblaasmond	plafond
			WTW afzuigmond	plafond
	toilet		videofoon	1500mm
			electrische badkamer-radiator	n.v.t.
	positie kruipluik	vv	verdeler t.b.v. vloerverwarming indicatief (exacte plaats ntb.)	n.v.t.
MK	meterruimte elektra / water			

Parallelweg 8 I 1948NM BEVERWIJK I info@wijzijnsbb.nl I www.wijzijnsbb.nl

Project :	
Onderwerp	Woningtype
Bouwnummer	Contract
Project	Datum

Deze contracttekening maakt onverbrekelijk deel uit van de technisch omschrijving TO.PR00163.01 en de gesloten aannemingsovereenkomst voor het bij "contract" genoemde bouwnummer in het project Venneborg Uitgeest

Getekend d.d._____-_____-_____

SBB Ontwikkelen en Bouwen

D.M. Bloem
Directeur Ontwikkelen en Bouwen

Getekend d.d._____-_____-_____

Koper(s):

DISCLAIMER
De op deze tekening aangegeven maten benaderen de werkelijkheid, maar er kunnen geen rechten aan worden ontleend. De maatvoering en plaatsbepaling van alle installatievoorzieningen op deze tekening is indicatief, er kunnen geen rechten aan worden ontleend.

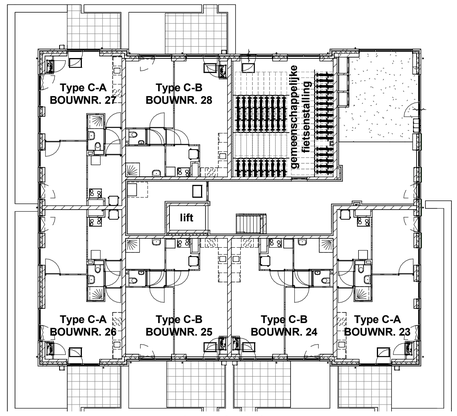

Begane grond (Peil=0)

1 : 200

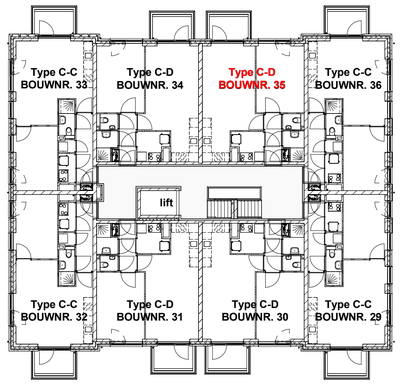

eerste verdieping (3000+ P)

1 : 200

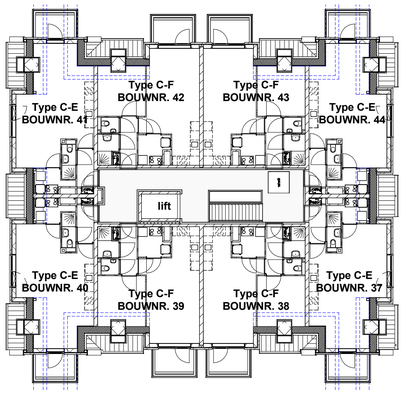

tweede verdieping (6000+ P)

1 : 200

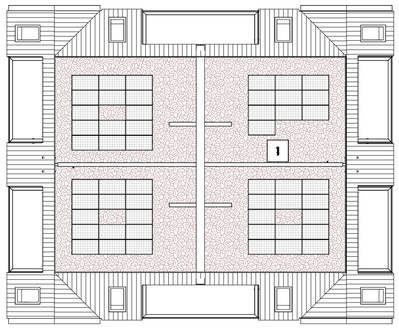

Dakplattegrond (6000+ P)

1 : 200

Voorgevel (zuid-oost)

1 : 200

Achtergevel (noord-west)

1 : 200

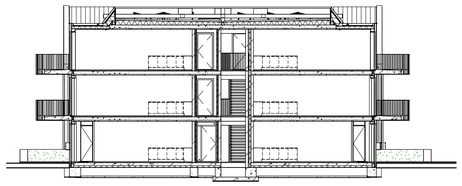

Doorsnede A-A

1 : 200

Rechtergevel (noord-oost)

1 : 200

Linkergevel (zuid-west)

1 : 200

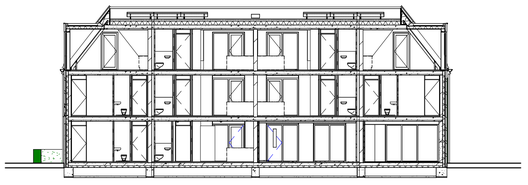

Doorsnede B-B

1 : 200

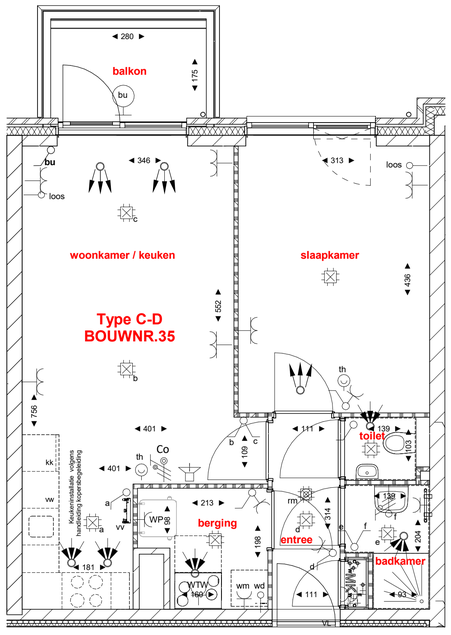

BOUWNR. 35

1 : 50

RENVOOI		ELEKTRA		
	gevelmetselwerk	symbool	omschrijving en montagehoogte t.o.v. vloer	
	isolatie		aansluitpunt plafondarmatuur	plafond
	kalkzandsteen		aansluitpunt wandarmatuur badkamer	1800mm
	geisoleerde voorzetwand		enkele schakelaar	1050mm
	gipsblokken		dubbele schakelaar	1050mm
	gipsblokken "zwaar"		wisselschakelaar	1050mm
WTW	WTW-unit en toebehoeren		dubbele wandcontactdoos "inbouw"	1050mm
		kk	enkele wandcontactdoos koelkast "opbouw"	1050mm
WP	warmtepompboiler	wm	enkele wandcontactdoos wasmachine "opbouw"	1050mm
		afz	enkele wandcontactdoos afzuigkap "opbouw"	2250mm
wm	plaatsingsruimte wasmachine	WTW	enkele wandcontactdoos WTW-unit "opbouw"	n.t.b.
		WP	enkele wandcontactdoos warmtepompboiler	n.t.b.
wd	plaatsingsruimte wasdroger	loos	loos aansluitpunt vaatwasser	500mm
			dubbele wandcontactdoos "opbouw"	n.t.b.
	plaatsingsruimte kooktoestel		dubbele wandcontactdoos in mk "opbouw"	n.t.b.
kk	plaatsingsruimte koelkast		aansluitpunt wandarmatuur buitenverlichting	n.t.b.
		rm	optische rookmelder	plafond
vw	plaatsingsruimte vaatwasser		aansluitpunt electrisch kooktoestel	600mm
		Co2	Co2 bediening WTW ventilatie	n.t.b.
	douchehoek 900 x 900mm	th	ruimte-thermostaat	1500mm
			3-standenschakelaar WTW-unit	1500mm
	wastafel		schel	2250mm
			beldrukker	1050mm
	fonteintje		WTW inblaasmond	plafond
			WTW afzuigmond	plafond
	toilet		videofoon	1500mm
			electrische badkamer-radiator	n.v.t.
	positie kruipluik	vv	verdeler t.b.v. vloerverwarming indicatief (exacte plaats ntb.)	n.v.t.
MK	meterruimte elektra / water			

Parallelweg 8 I 1948NM BEVERWIJK I info@wijzijnsbb.nl I www.wijzijnsbb.nl

Project :	
Onderwerp	Woningtype
Bouwnummer	Contract
Project	Datum

Deze contracttekening maakt onverbrekelijk deel uit van de technisch omschrijving TO.PR00163.01 en de gesloten aannemingsovereenkomst voor het bij "contract" genoemde bouwnummer in het project Venneborg Uitgeest

.....

Getekend d.d._____-_____-_____

SBB Ontwikkelen en Bouwen

D.M. Bloem
Directeur Ontwikkelen en Bouwen

.....

Getekend d.d._____-_____-_____

Koper(s):

DISCLAIMER
De op deze tekening aangegeven maten benaderen de werkelijkheid, maar er kunnen geen rechten aan worden ontleend. De maatvoering en plaatsbepaling van alle installatievoorzieningen op deze tekening is indicatief, er kunnen geen rechten aan worden ontleend.

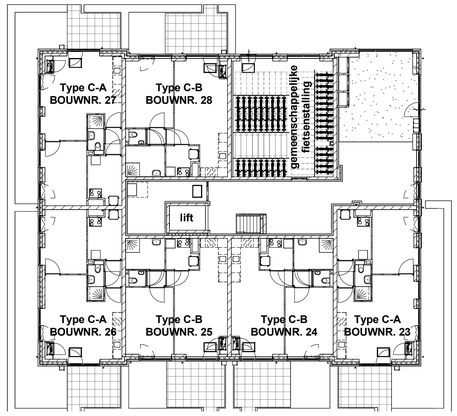

Begane grond (Peil=0)

1 : 200

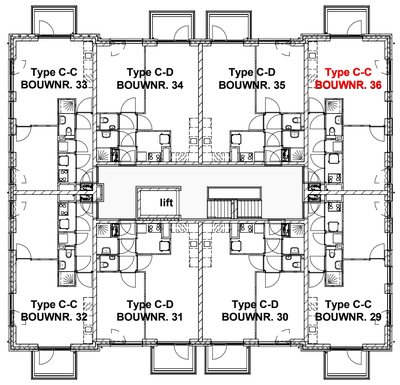

eerste verdieping (3000+ P)

1 : 200

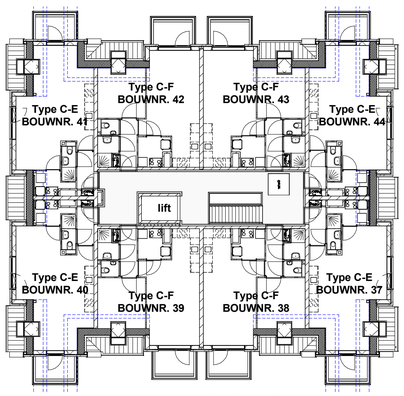

tweede verdieping (6000+ P)

1 : 200

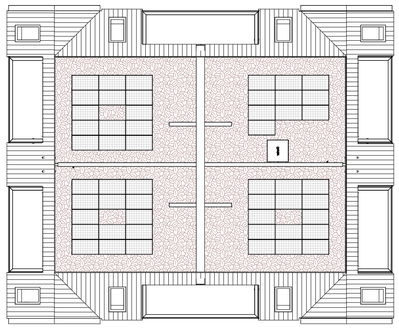

Dakplattegrond (6000+ P)

1 : 200

Voorgevel (zuid-oost)

1 : 200

Rechtergevel (noord-oost)

1 : 200

Achtergevel (noord-west)

1 : 200

Linkergevel (zuid-west)

1 : 200

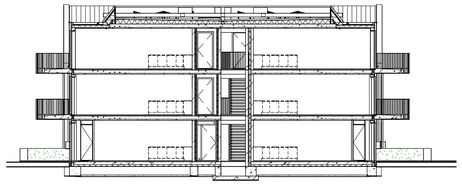

Doorsnede A-A

1 : 200

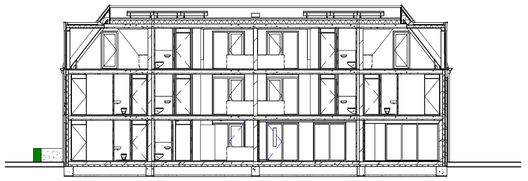

Doorsnede B-B

1 : 200

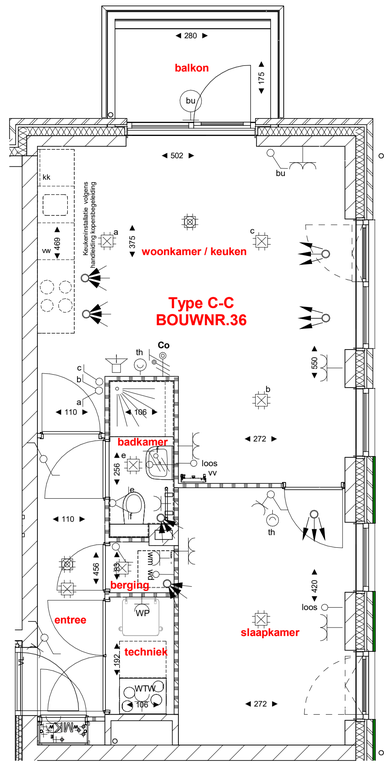

BOUWNR. 36

1 : 50

RENVOOI		ELEKTRA		
	gevelmetselwerk	symbool	omschrijving en montagehoogte t.o.v. vloer	
	isolatie		aansluitpunt plafondarmatuur	plafond
	kalkzandsteen		aansluitpunt wandarmatuur badkamer	1800mm
	geisoleerde voorzetwand		enkele schakelaar	1050mm
	gipsblokken		dubbele schakelaar	1050mm
	gipsblokken "zwaar"		wisselschakelaar	1050mm
WTW	WTW-unit en toebehoeren		dubbele wandcontactdoos "inbouw"	1050mm
		kk	enkele wandcontactdoos koelkast "opbouw"	1050mm
WP	warmtepompboiler	wm	enkele wandcontactdoos wasmachine "opbouw"	1050mm
		afz	enkele wandcontactdoos afzuigkap "opbouw"	2250mm
wm	plaatsingsruimte wasmachine	WTW	enkele wandcontactdoos WTW-unit "opbouw"	n.t.b.
		WP	enkele wandcontactdoos warmtepompboiler	n.t.b.
wd	plaatsingsruimte wasdroger	loos	loos aansluitpunt vaatwasser	500mm
			dubbele wandcontactdoos "opbouw"	n.t.b.
	plaatsingsruimte kooktoestel		dubbele wandcontactdoos in mk "opbouw"	n.t.b.
kk	plaatsingsruimte koelkast		aansluitpunt wandarmatuur buitenverlichting	n.t.b.
rm		rm	optische rookmelder	plafond
vw	plaatsingsruimte vaatwasser		aansluitpunt electrisch kooktoestel	600mm
		CO_2	Co2 bediening WTW ventilatie	n.t.b.
	douchehoek 900 x 900mm	th	ruimte-thermostaat	1500mm
			3-standenschakelaar WTW-unit	1500mm
	wastafel		schel	2250mm
			beldrukker	1050mm
	fonteintje		WTW inblaasmond	plafond
			WTW afzuigmond	plafond
	toilet		videofoon	1500mm
			electrische badkamer-radiator	n.v.t.
	positie kruipluik	vv	verdeler t.b.v. vloerverwarming indicatief (exacte plaats ntb.)	n.v.t.
MK	meterruimte elektra / water			

Parallelweg 8 I 1948NM BEVERWIJK I info@wijzijnsbb.nl I www.wijzijnsbb.nl

Project :	
Onderwerp	Woningtype
Bouwnummer	Contract
Project	Datum

Deze contracttekening maakt onverbrekelijk deel uit van de technisch omschrijving TO.PR00163.01 en de gesloten aannemingsovereenkomst voor het bij "contract" genoemde bouwnummer in het project Venneborg Uitgeest

Getekend d.d._____-_____-_____

SBB Ontwikkelen en Bouwen

D.M. Bloem
Directeur Ontwikkelen en Bouwen

Getekend d.d._____-_____-_____

Koper(s):

DISCLAIMER
De op deze tekening aangegeven maten benaderen de werkelijkheid, maar er kunnen geen rechten aan worden ontleend. De maatvoering en plaatsbepaling van alle installatievoorzieningen op deze tekening is indicatief, er kunnen geen rechten aan worden ontleend.

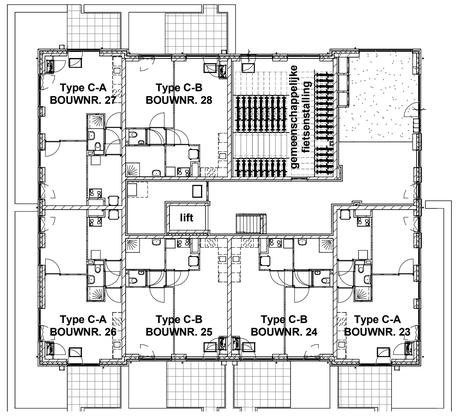

Begane grond (Peil=0)

1 : 200

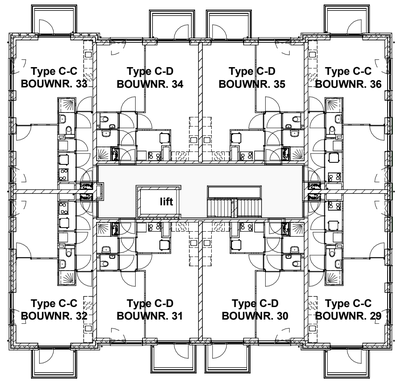

eerste verdieping (3000+ P)

1 : 200

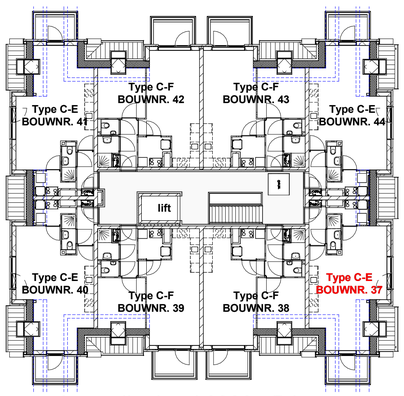

tweede verdieping (6000+ P)

1 : 200

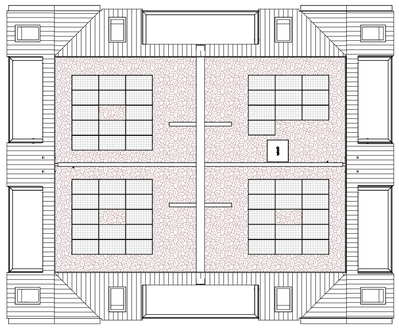

Dakplattegrond (6000+ P)

1 : 200

Voorgevel (zuid-oost)

1 : 200

Rechtergevel (noord-oost)

1 : 200

Achtergevel (noord-west)

1 : 200

Linkergevel (zuid-west)

1 : 200

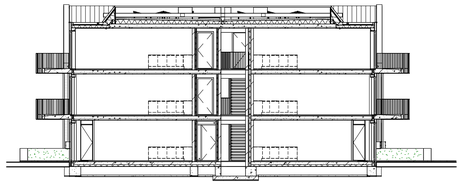

Doorsnede A-A

1 : 200

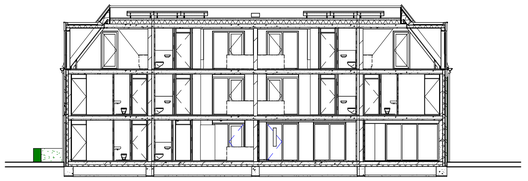

Doorsnede B-B

1 : 200

BOUWNR. 37

1 : 50

RENVOOI		ELEKTRA		
	gevelmetselwerk	symbool	omschrijving en montagehoogte t.o.v. vloer	
	isolatie		aansluitpunt plafondarmatuur	plafond
	kalkzandsteen		aansluitpunt wandarmatuur badkamer	1800mm
	geisoleerde voorzetwand		enkele schakelaar	1050mm
	gipsblokken		dubbele schakelaar	1050mm
	gipsblokken "zwaar"		wisselschakelaar	1050mm
WTW	WTW-unit en toebehoeren		dubbele wandcontactdoos "inbouw"	1050mm
		kk	enkele wandcontactdoos koelkast "opbouw"	1050mm
WP	warmtepompboiler	wm	enkele wandcontactdoos wasmachine "opbouw"	1050mm
		afz	enkele wandcontactdoos afzuigkap "opbouw"	2250mm
wm	plaatsingsruimte wasmachine	WTW	enkele wandcontactdoos WTW-unit "opbouw"	n.t.b.
		WP	enkele wandcontactdoos warmtepompboiler	n.t.b.
wd	plaatsingsruimte wasdroger	loos	loos aansluitpunt vaatwasser	500mm
			dubbele wandcontactdoos "opbouw"	n.t.b.
	plaatsingsruimte kooktoestel		dubbele wandcontactdoos in mk "opbouw"	n.t.b.
kk	plaatsingsruimte koelkast		aansluitpunt wandarmatuur buitenverlichting	n.t.b.
		rm	optische rookmelder	plafond
vw	plaatsingsruimte vaatwasser		aansluitpunt electrisch kooktoestel	600mm
		Co2	Co2 bediening WTW ventilatie	n.t.b.
	douchehoek 900 x 900mm	th	ruimte-thermostaat	1500mm
			3-standenschakelaar WTW-unit	1500mm
	wastafel		schel	2250mm
			beldrukker	1050mm
	fonteintje		WTW inblaasmond	plafond
			WTW afzuigmond	plafond
	toilet		videofoon	1500mm
			electrische badkamer-radiator	n.v.t.
	positie kruipluik	vv	verdeler t.b.v. vloerverwarming indicatief (exacte plaats ntb.)	n.v.t.
MK	meterruimte elektra / water			

Parallelweg 8 I 1948NM BEVERWIJK I info@wijzijnsbb.nl I www.wijzijnsbb.nl

Project :	
Onderwerp	Woningtype
Bouwnummer	Contract
Project	Datum

Deze contracttekening maakt onverbrekelijk deel uit van de technisch omschrijving TO.PR00163.01 en de gesloten aannemingsovereenkomst voor het bij "contract" genoemde bouwnummer in het project Venneborg Uitgeest

.....

Getekend d.d._____-_____-_____

SBB Ontwikkelen en Bouwen

D.M. Bloem
Directeur Ontwikkelen en Bouwen

.....

Getekend d.d._____-_____-_____

Koper(s):

DISCLAIMER
De op deze tekening aangegeven maten benaderen de werkelijkheid, maar er kunnen geen rechten aan worden ontleend. De maatvoering en plaatsbepaling van alle installatievoorzieningen op deze tekening is indicatief, er kunnen geen rechten aan worden ontleend.

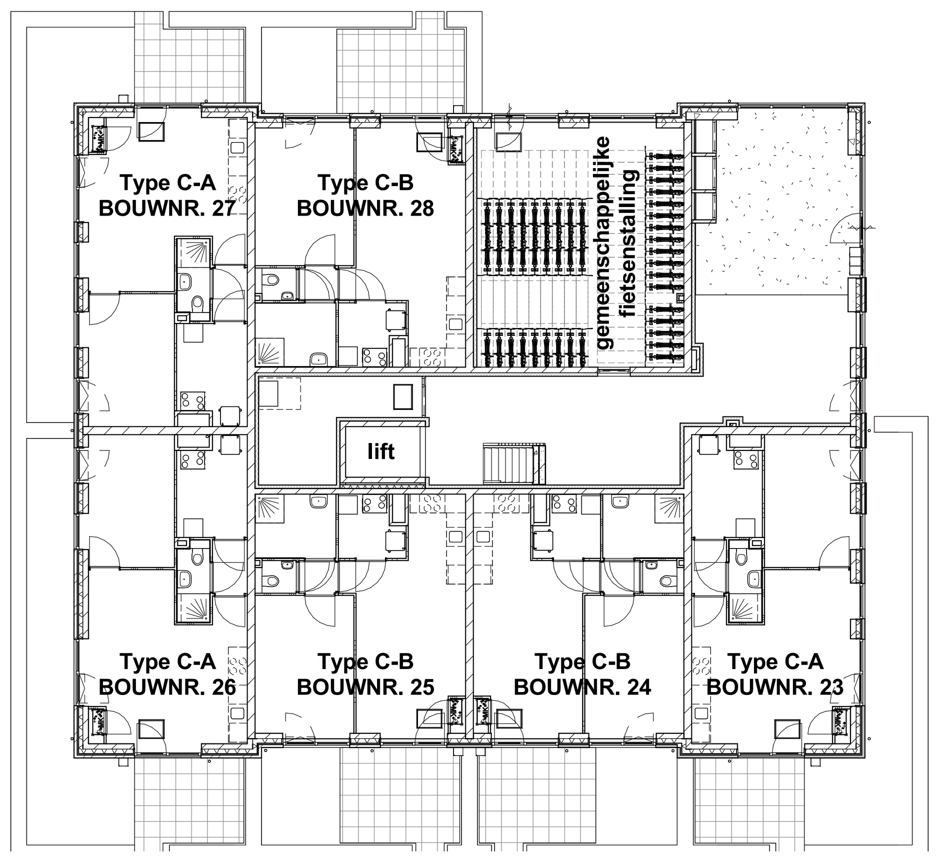

Begane grond (Peil=0)

1 : 200

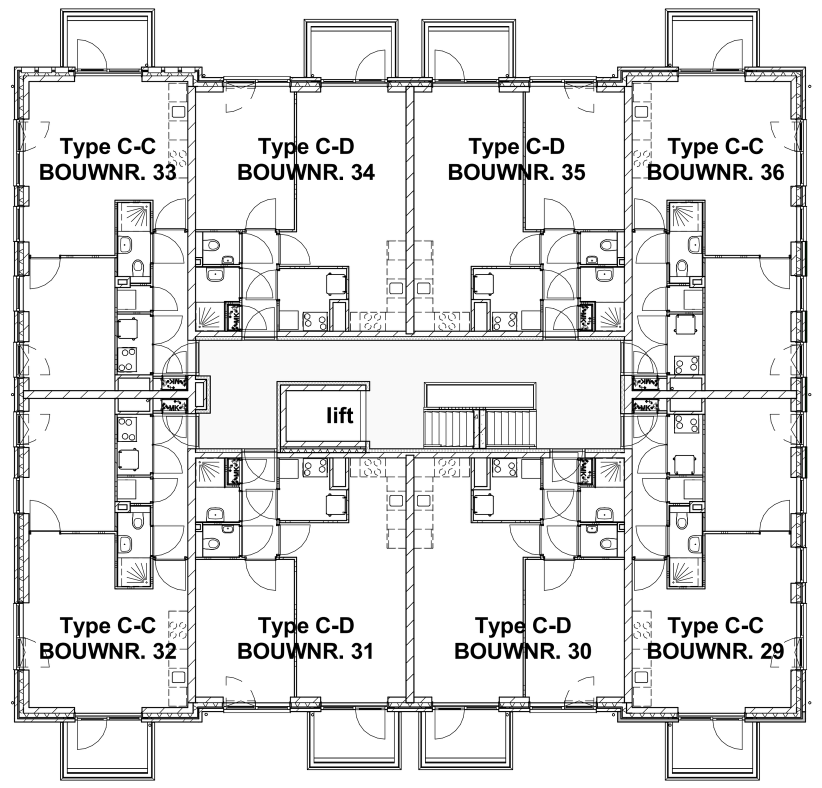

eerste verdieping (3000+ P)

1 : 200

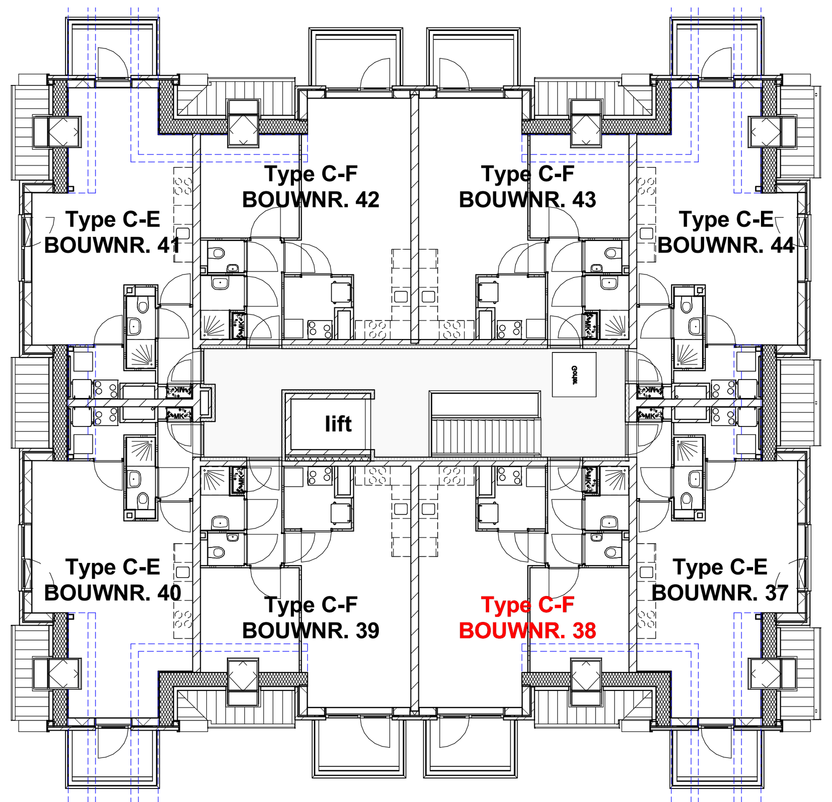

tweede verdieping (6000+ P)

1 : 200

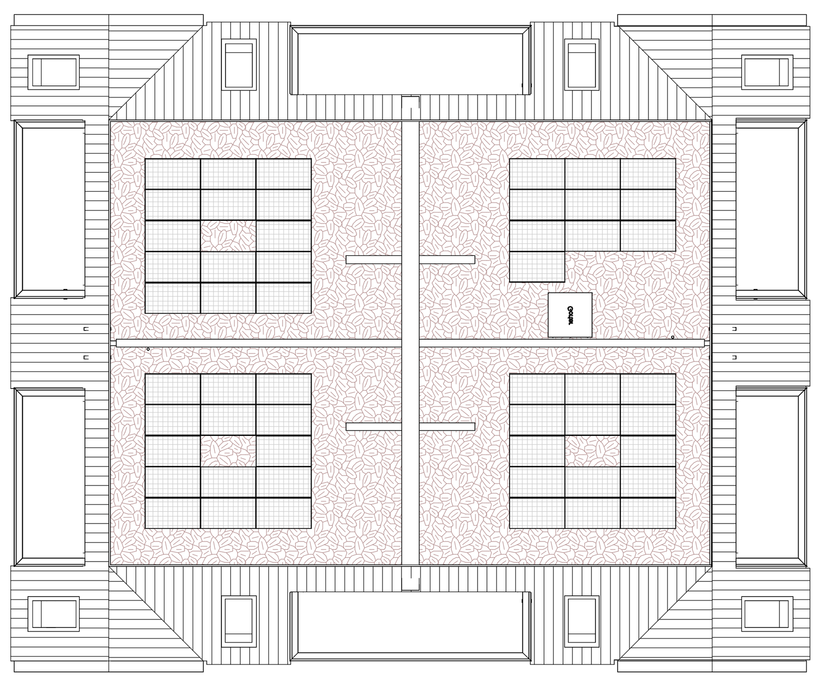

Dakplattegrond (6000+ P)

1 : 200

Voorgevel (zuid-oost)

1 : 200

Rechtergevel (noord-oost)

1 : 200

Achtergevel (noord-west)

1 : 200

Linkergevel (zuid-west)

1 : 200

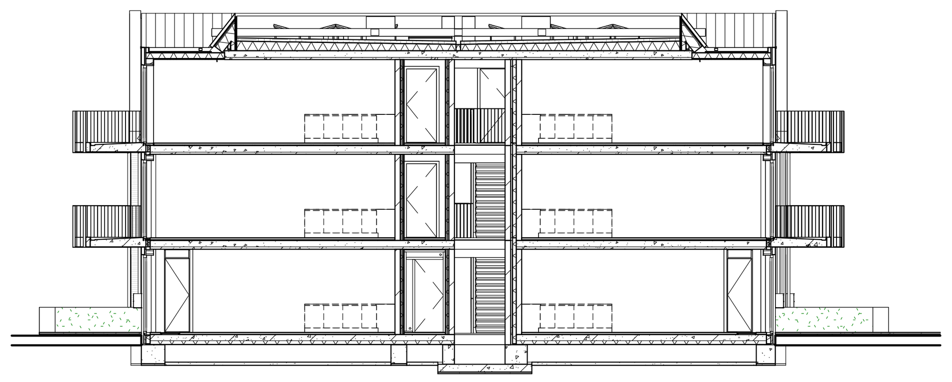

Doorsnede A-A

1 : 200

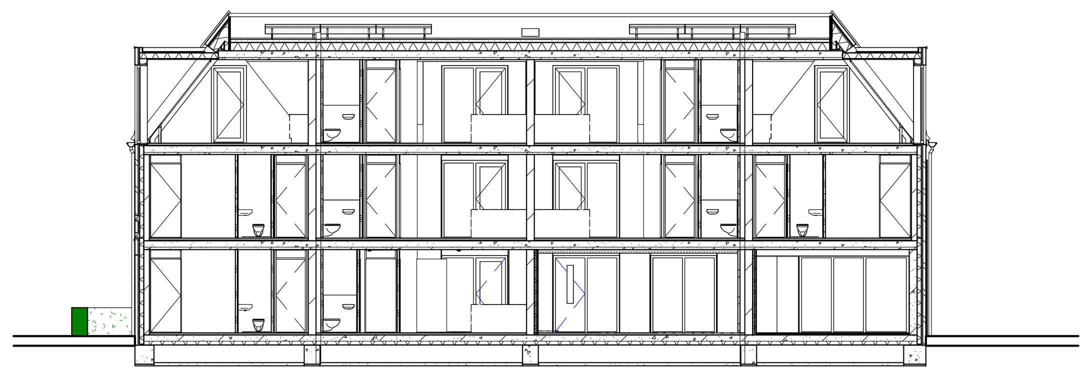

Doorsnede B-B

1 : 200

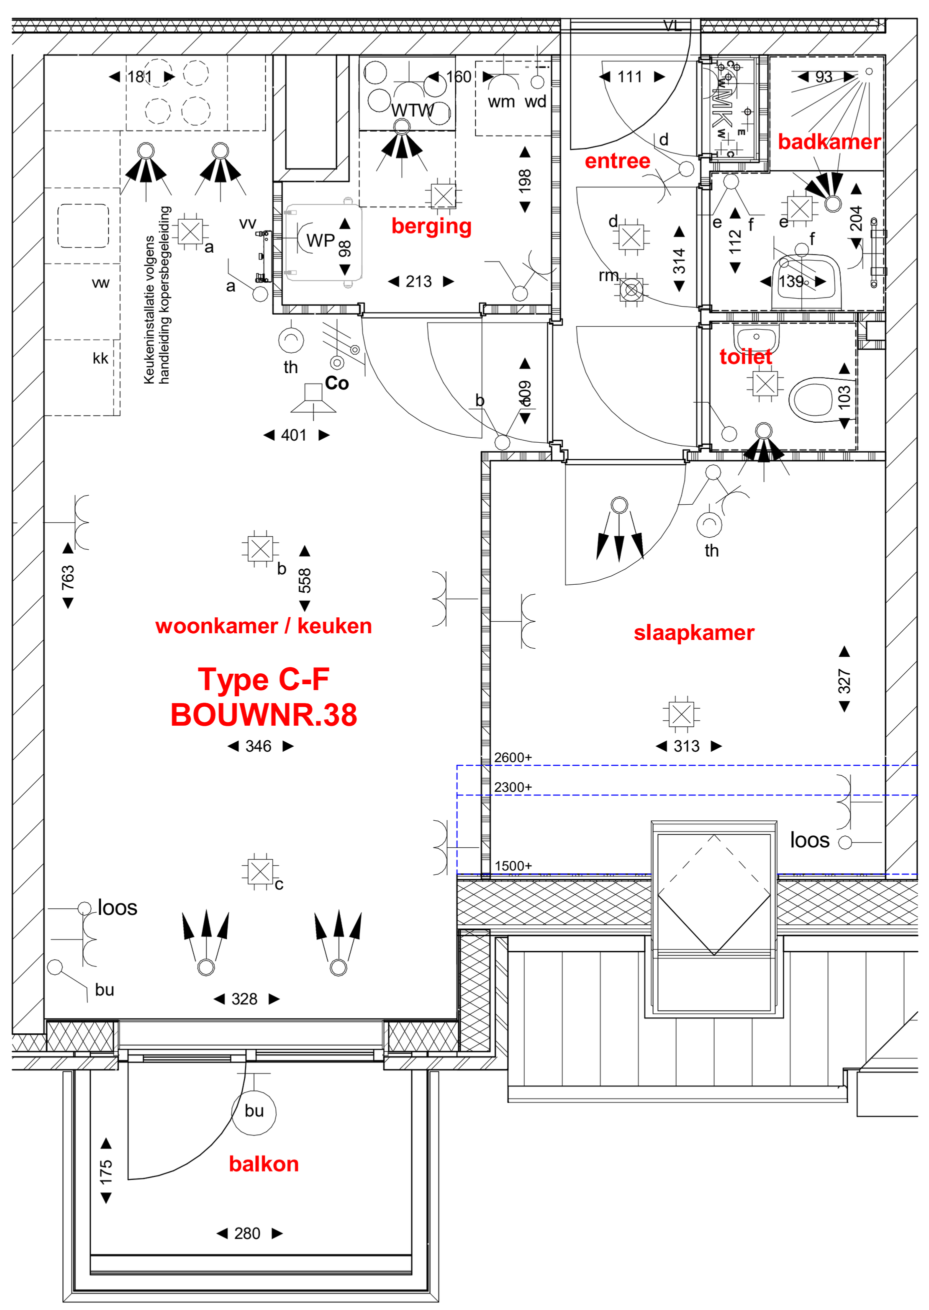

BOUWNR. 38

1 : 50

RENVOOI	
	gevelmetselwerk
	isolatie
	kalkzandsteen
	geisoleerde voorzetwand
	gipsblokken
	gipsblokken "zwaar"
WTW	WTW-unit en toebehoeren
WP	warmtepompboiler
wm	plaatsingsruimte wasmachine
wd	plaatsingsruimte wasdroger
	plaatsingsruimte kooktoestel
kk	plaatsingsruimte koelkast
vw	plaatsingsruimte vaatwasser
	douchehoek 900 x 900mm
	wastafel
	fonteintje
	toilet
	positie kruipluik
MK	meterruimte elektra / water

ELEKTRA		
symbool	omschrijving en montagehoogte t.o.v. vloer	
	aansluitpunt plafondarmatuur	plafond
	aansluitpunt wandarmatuur badkamer	1800mm
	enkele schakelaar	1050mm
	dubbele schakelaar	1050mm
	wisselschakelaar	1050mm
	dubbele wandcontactdoos "inbouw"	1050mm
kk	enkele wandcontactdoos koelkast "opbouw"	1050mm
wm	enkele wandcontactdoos wasmachine "opbouw"	1050mm
afz	enkele wandcontactdoos afzuigkap "opbouw"	2250mm
WTW	enkele wandcontactdoos WTW-unit "opbouw"	n.t.b.
WP	enkele wandcontactdoos warmtepompboiler	n.t.b.
loos	loos aansluitpunt vaatwasser	500mm
	dubbele wandcontactdoos "opbouw"	n.t.b.
	dubbele wandcontactdoos in mk "opbouw"	n.t.b.
	aansluitpunt wandarmatuur buitenverlichting	n.t.b.
rm	optische rookmelder	plafond
	aansluitpunt electrisch kooktoestel	600mm
co	Co2 bediening WTW ventilatie	n.t.b.
th	ruimte-thermostaat	1500mm
	3-standenschakelaar WTW-unit	1500mm
	schel	2250mm
	beldrukker	1050mm
	WTW inblaasmond	plafond
	WTW afzuigmond	plafond
	videofoon	1500mm
	electrische badkamer-radiator	n.v.t.
vv	verdeler t.b.v. vloerverwarming indicatief (exacte plaats ntb.)	n.v.t.

Parallelweg 8 I 1948NM BEVERWIJK I info@wijzijnsbb.nl I www.wijzijnsbb.nl

Project :	
Onderwerp	Woningtype
Bouwnummer	Contract
Project	Datum

Deze contracttekening maakt onverbrekelijk deel uit van de technisch omschrijving TO.PR00163.01 en de gesloten aannemingsovereenkomst voor het bij "contract" genoemde bouwnummer in het project Venneborg Uitgeest

-- --

Getekend d.d._____-_____-_____ Getekend d.d._____-_____-_____

SBB Ontwikkelen en Bouwen

D.M. Bloem
Directeur Ontwikkelen en Bouwen

Koper(s):

DISCLAIMER
De op deze tekening aangegeven maten benaderen de werkelijkheid, maar er kunnen geen rechten aan worden ontleend. De maatvoering en plaatsbepaling van alle installatievoorzieningen op deze tekening is indicatief, er kunnen geen rechten aan worden ontleend.

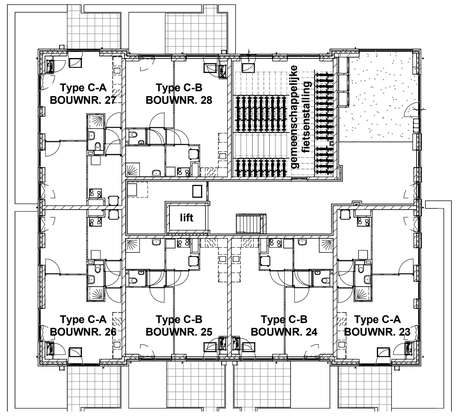

Begane grond (Peil=0)

1 : 200

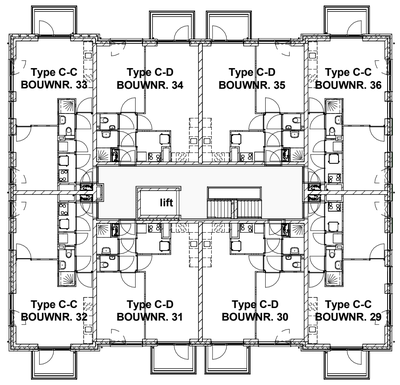

eerste verdieping (3000+ P)

1 : 200

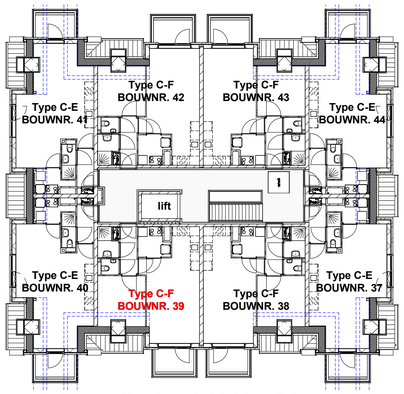

tweede verdieping (6000+ P)

1 : 200

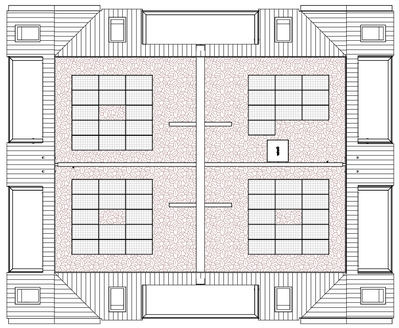

Dakplattegrond (6000+ P)

1 : 200

Voorgevel (zuid-oost)

1 : 200

Rechtergevel (noord-oost)

1 : 200

Achtergevel (noord-west)

1 : 200

Linkergevel (zuid-west)

1 : 200

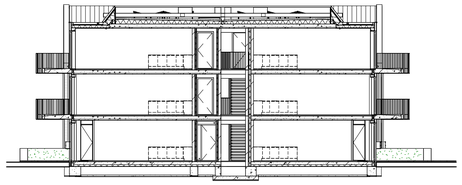

Doorsnede A-A

1 : 200

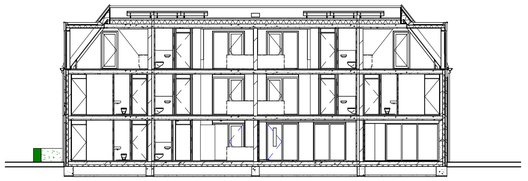

Doorsnede B-B

1 : 200

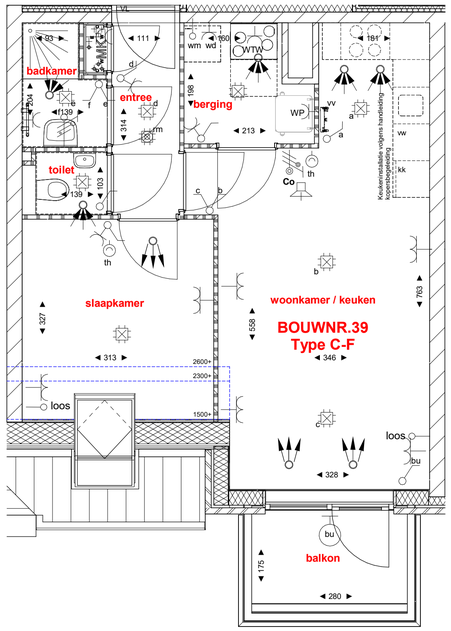

BOUWNR. 39

1 : 50

RENVOOI		ELEKTRA		
	gevelmetselwerk	symbool	omschrijving en montagehoogte t.o.v. vloer	
	isolatie		aansluitpunt plafondarmatuur	plafond
	kalkzandsteen		aansluitpunt wandarmatuur badkamer	1800mm
	geisoleerde voorzetwand		enkele schakelaar	1050mm
	gipsblokken		dubbele schakelaar	1050mm
	gipsblokken "zwaar"		wisselschakelaar	1050mm
WTW	WTW-unit en toebehoeren		dubbele wandcontactdoos "inbouw"	1050mm
		kk	enkele wandcontactdoos koelkast "opbouw"	1050mm
WP	warmtepompboiler	wm	enkele wandcontactdoos wasmachine "opbouw"	1050mm
		afz	enkele wandcontactdoos afzuigkap "opbouw"	2250mm
wm	plaatsingsruimte wasmachine	WTW	enkele wandcontactdoos WTW-unit "opbouw"	n.t.b.
		WP	enkele wandcontactdoos warmtepompboiler	n.t.b.
wd	plaatsingsruimte wasdroger	loos	loos aansluitpunt vaatwasser	500mm
			dubbele wandcontactdoos "opbouw"	n.t.b.
	plaatsingsruimte kooktoestel		dubbele wandcontactdoos in mk "opbouw"	n.t.b.
kk	plaatsingsruimte koelkast		aansluitpunt wandarmatuur buitenverlichting	n.t.b.
		rm	optische rookmelder	plafond
vw	plaatsingsruimte vaatwasser		aansluitpunt electrisch kooktoestel	600mm
		CO_2	Co2 bediening WTW ventilatie	n.t.b.
	douchehoek 900 x 900mm	th	ruimte-thermostaat	1500mm
			3-standenschakelaar WTW-unit	1500mm
	wastafel		schel	2250mm
			beldrukker	1050mm
	fonteintje		WTW inblaasmond	plafond
			WTW afzuigmond	plafond
	toilet		videofoon	1500mm
			electrische badkamer-radiator	n.v.t.
	positie kruipluik	vv	verdeler t.b.v. vloerverwarming indicatief (exacte plaats ntb.)	n.v.t.
MK	meterruimte elektra / water			

Parallelweg 8 I 1948NM BEVERWIJK I info@wijzijnsbb.nl I www.wijzijnsbb.nl

Project :	
Onderwerp	Woningtype
Bouwnummer	Contract
Project	Datum

Deze contracttekening maakt onverbrekelijk deel uit van de technisch omschrijving TO.PR00163.01 en de gesloten aannemingsovereenkomst voor het bij "contract" genoemde bouwnummer in het project Venneborg Uitgeest

.....

Getekend d.d._____-_____-_____

SBB Ontwikkelen en Bouwen

D.M. Bloem
Directeur Ontwikkelen en Bouwen

.....

Getekend d.d._____-_____-_____

Koper(s):

DISCLAIMER
De op deze tekening aangegeven maten benaderen de werkelijkheid, maar er kunnen geen rechten aan worden ontleend. De maatvoering en plaatsbepaling van alle installatievoorzieningen op deze tekening is indicatief, er kunnen geen rechten aan worden ontleend.

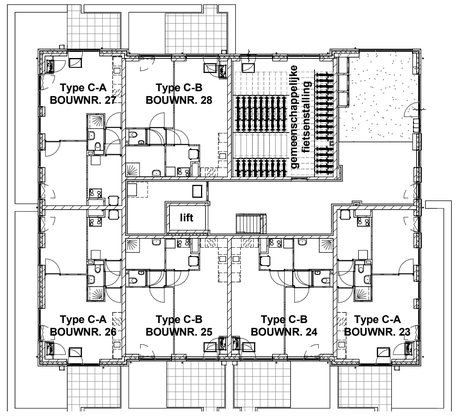

Begane grond (Peil=0)

1 : 200

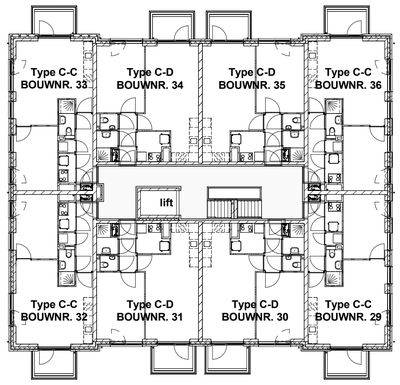

eerste verdieping (3000+ P)

1 : 200

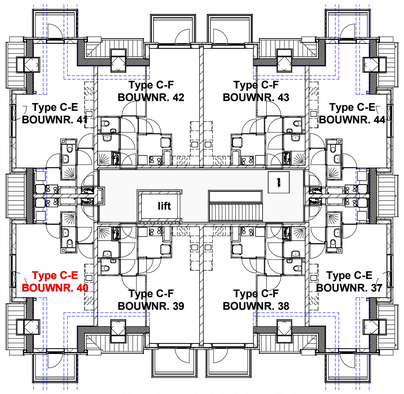

tweede verdieping (6000+ P)

1 : 200

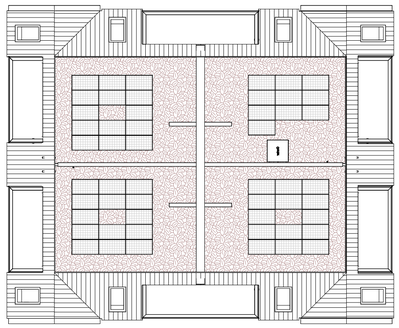

Dakplattegrond (6000+ P)

1 : 200

Voorgevel (zuid-oost)

1 : 200

Rechtergevel (noord-oost)

1 : 200

Achtergevel (noord-west)

1 : 200

Linkergevel (zuid-west)

1 : 200

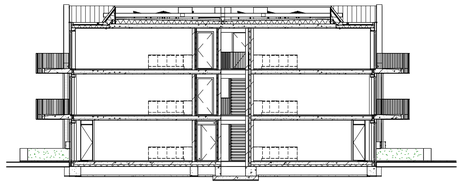

Doorsnede A-A

1 : 200

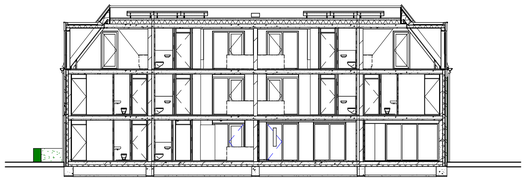

Doorsnede B-B

1 : 200

BOUWNR. 40

1 : 50

RENVOOI		ELEKTRA		
	gevelmetselwerk	symbool	omschrijving en montagehoogte t.o.v. vloer	
	isolatie		aansluitpunt plafondarmatuur	plafond
	kalkzandsteen		aansluitpunt wandarmatuur badkamer	1800mm
	geisoleerde voorzetwand		enkele schakelaar	1050mm
	gipsblokken		dubbele schakelaar	1050mm
	gipsblokken "zwaar"		wisselschakelaar	1050mm
WTW	WTW-unit en toebehoeren		dubbele wandcontactdoos "inbouw"	1050mm
		kk	enkele wandcontactdoos koelkast "opbouw"	1050mm
WP	warmtepompboiler	wm	enkele wandcontactdoos wasmachine "opbouw"	1050mm
		afz	enkele wandcontactdoos afzuigkap "opbouw"	2250mm
wm	plaatsingsruimte wasmachine	WTW	enkele wandcontactdoos WTW-unit "opbouw"	n.t.b.
		WP	enkele wandcontactdoos warmtepompboiler	n.t.b.
wd	plaatsingsruimte wasdroger	loos	loos aansluitpunt vaatwasser	500mm
			dubbele wandcontactdoos "opbouw"	n.t.b.
	plaatsingsruimte kooktoestel		dubbele wandcontactdoos in mk "opbouw"	n.t.b.
kk	plaatsingsruimte koelkast		aansluitpunt wandarmatuur buitenverlichting	n.t.b.
		rm	optische rookmelder	plafond
vw	plaatsingsruimte vaatwasser		aansluitpunt electrisch kooktoestel	600mm
		Co2	Co2 bediening WTW ventilatie	n.t.b.
	douchehoek 900 x 900mm	th	ruimte-thermostaat	1500mm
			3-standenschakelaar WTW-unit	1500mm
	wastafel		schel	2250mm
			beldrukker	1050mm
	fonteintje		WTW inblaasmond	plafond
			WTW afzuigmond	plafond
	toilet		videofoon	1500mm
			electrische badkamer-radiator	n.v.t.
	positie kruipluik	vv	verdeler t.b.v. vloerverwarming indicatief (exacte plaats ntb.)	n.v.t.
MK	meterruimte elektra / water			

Parallelweg 8 I 1948NM BEVERWIJK I info@wijzijnsbb.nl I www.wijzijnsbb.nl

Project :	
Onderwerp	Woningtype
Bouwnummer	Contract
Project	Datum

Deze contracttekening maakt onverbrekelijk deel uit van de technisch omschrijving TO.PR00163.01 en de gesloten aannemingsovereenkomst voor het bij "contract" genoemde bouwnummer in het project Venneborg Uitgeest

.....

Getekend d.d._____-_____-_____

SBB Ontwikkelen en Bouwen

D.M. Bloem
Directeur Ontwikkelen en Bouwen

.....

Getekend d.d._____-_____-_____

Koper(s):

DISCLAIMER
De op deze tekening aangegeven maten benaderen de werkelijkheid, maar er kunnen geen rechten aan worden ontleend. De maatvoering en plaatsbepaling van alle installatievoorzieningen op deze tekening is indicatief, er kunnen geen rechten aan worden ontleend.

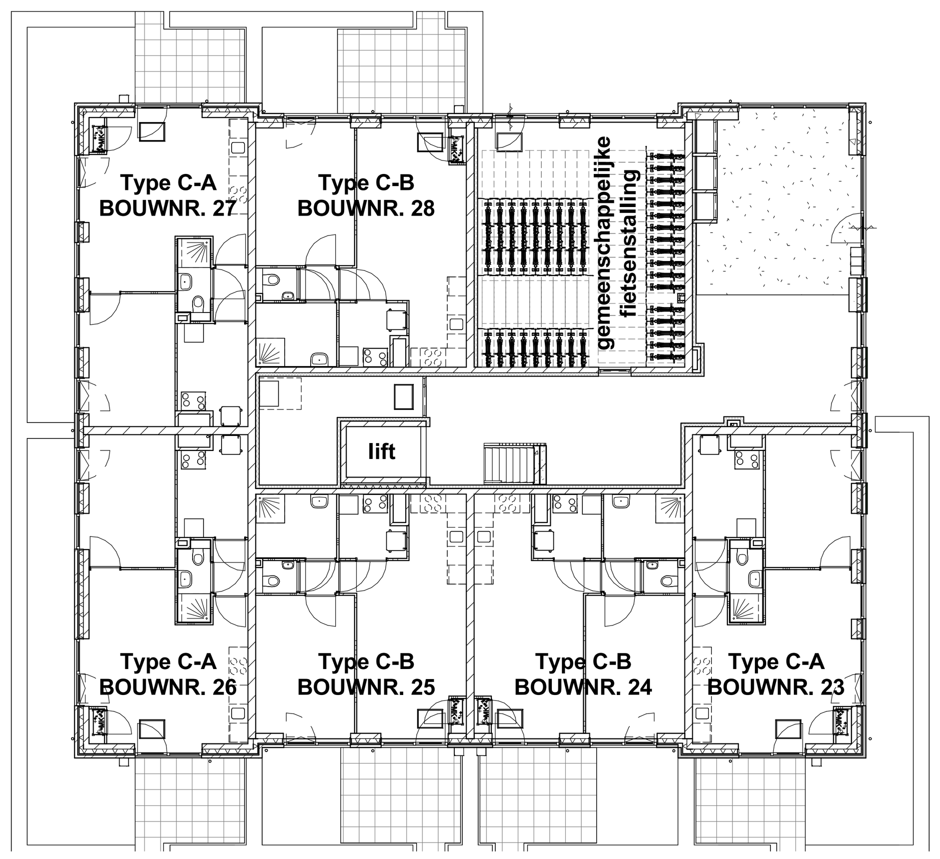

Begane grond (Peil=0)

1 : 200

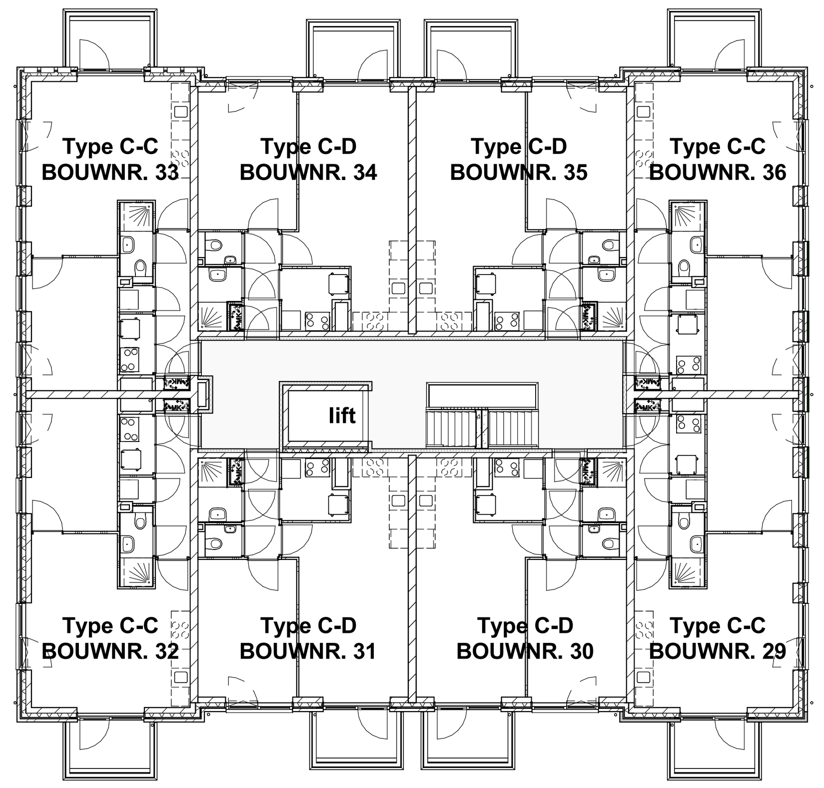

eerste verdieping (3000+ P)

1 : 200

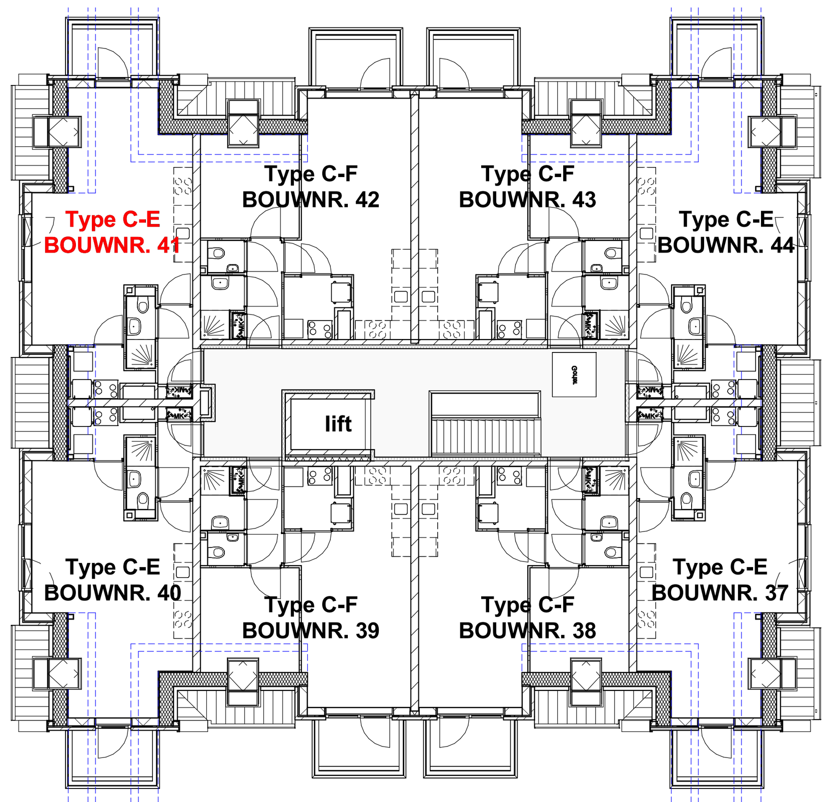

tweede verdieping (6000+ P)

1 : 200

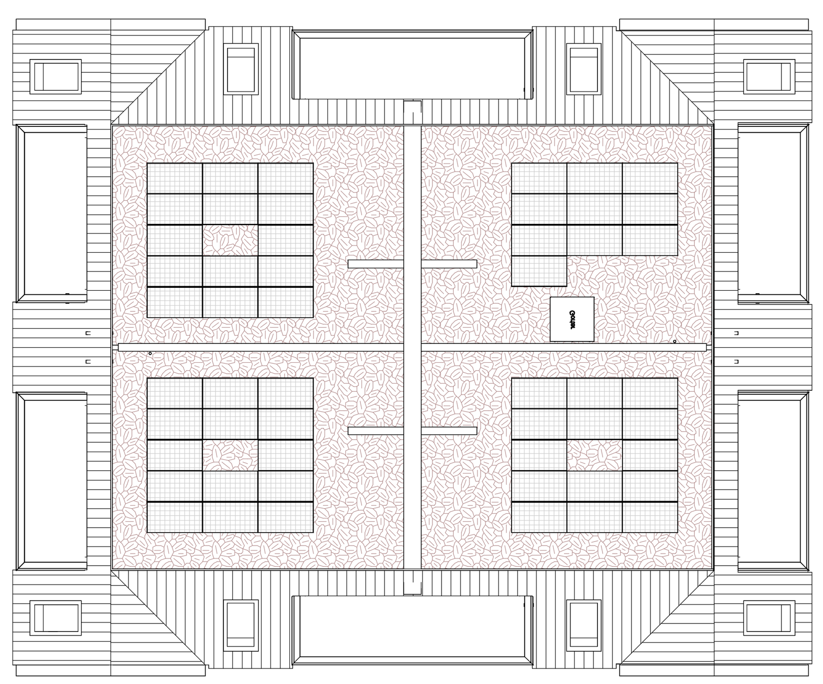

Dakplattegrond (6000+ P)

1 : 200

Voorgevel (zuid-oost)

1 : 200

Rechtergevel (noord-oost)

1 : 200

Achtergevel (noord-west)

1 : 200

Linkergevel (zuid-west)

1 : 200

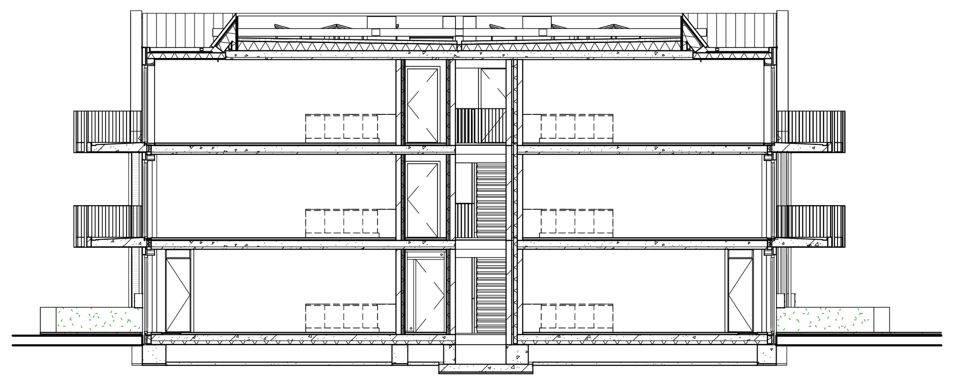

Doorsnede A-A

1 : 200

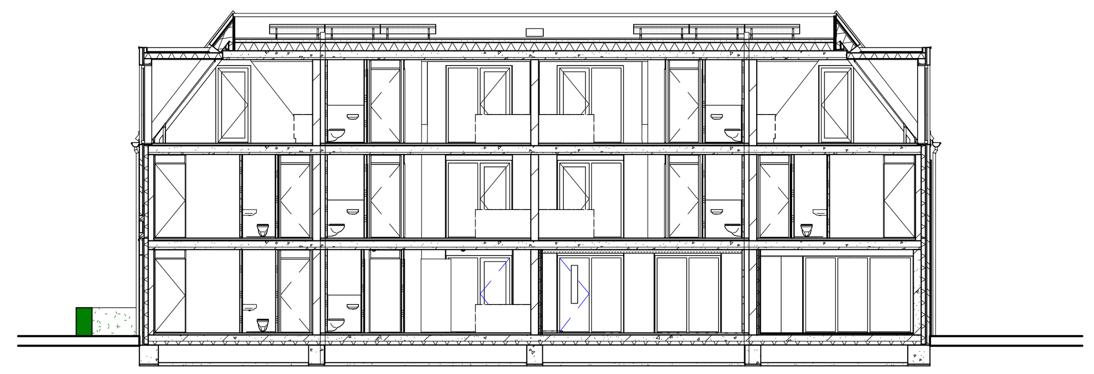

Doorsnede B-B

1 : 200

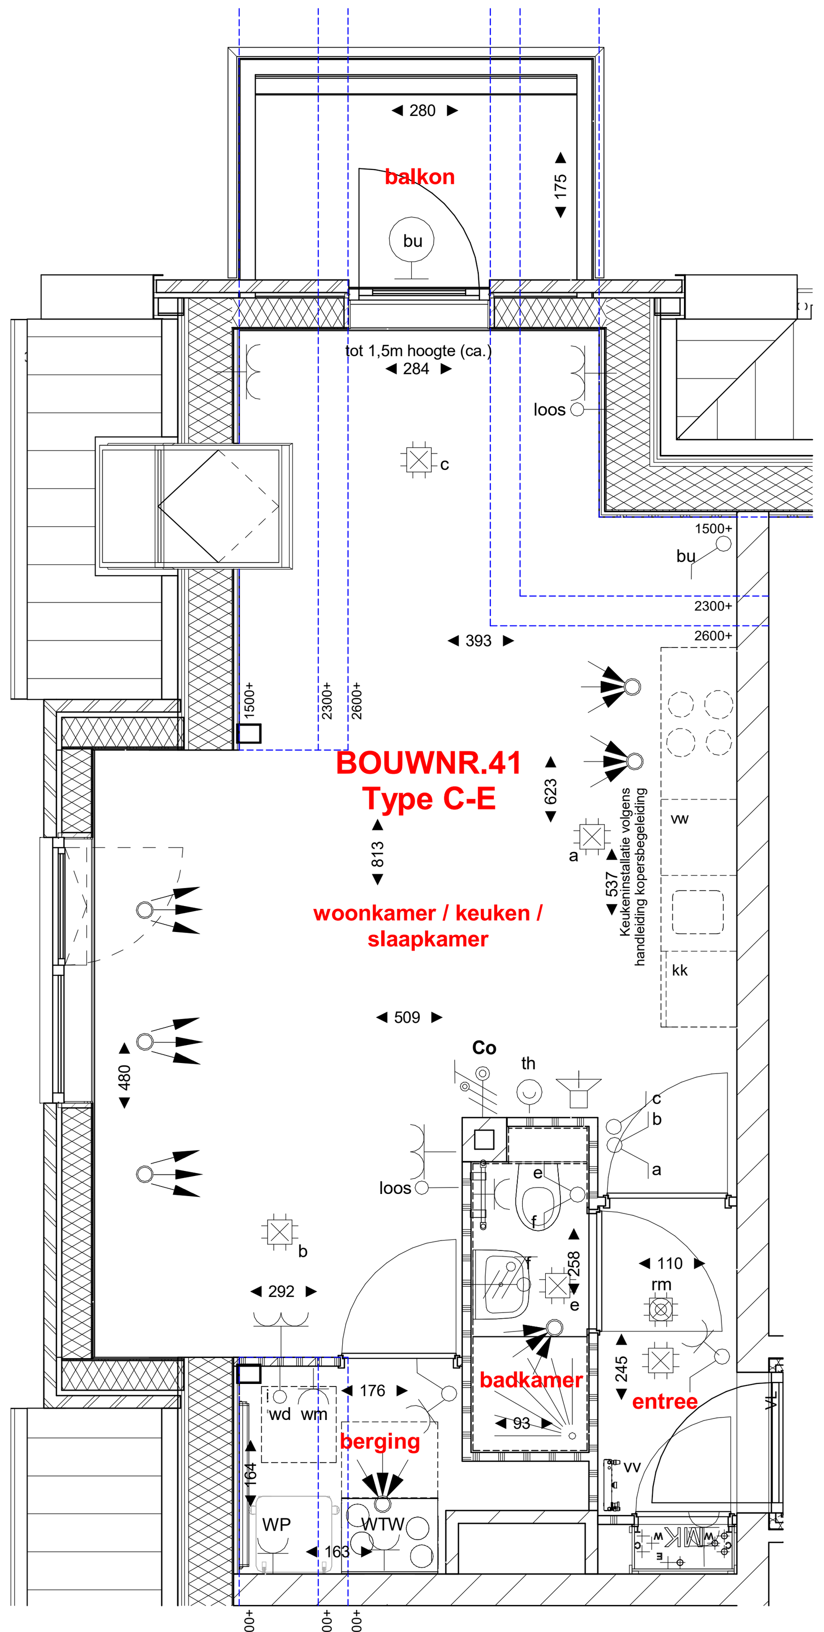

BOUWNR. 41

1 : 50

RENVOOI		ELEKTRA		
	gevelmetselwerk	symbool	omschrijving en montagehoogte t.o.v. vloer	
	isolatie		aansluitpunt plafondarmatuur	plafond
	kalkzandsteen		aansluitpunt wandarmatuur badkamer	1800mm
	geisoleerde voorzetwand		enkele schakelaar	1050mm
	gipsblokken		dubbele schakelaar	1050mm
	gipsblokken "zwaar"		wisselschakelaar	1050mm
WTW	WTW-unit en toebehoeren		dubbele wandcontactdoos "inbouw"	1050mm
		kk	enkele wandcontactdoos koelkast "opbouw"	1050mm
WP	warmtepompboiler	wm	enkele wandcontactdoos wasmachine "opbouw"	1050mm
		afz	enkele wandcontactdoos afzuigkap "opbouw"	2250mm
wm	plaatsingsruimte wasmachine	WTW	enkele wandcontactdoos WTW-unit "opbouw"	n.t.b.
		WP	enkele wandcontactdoos warmtepompboiler	n.t.b.
wd	plaatsingsruimte wasdroger	loos	loos aansluitpunt vaatwasser	500mm
			dubbele wandcontactdoos "opbouw"	n.t.b.
	plaatsingsruimte kooktoestel		dubbele wandcontactdoos in mk "opbouw"	n.t.b.
			aansluitpunt wandarmatuur buitenverlichting	n.t.b.
kk	plaatsingsruimte koelkast	rm	optische rookmelder	plafond
			aansluitpunt electrisch kooktoestel	600mm
vw	plaatsingsruimte vaatwasser	co	Co2 bediening WTW ventilatie	n.t.b.
		th	ruimte-thermostaat	1500mm
	douchehoek 900 x 900mm		3-standenschakelaar WTW-unit	1500mm
			schel	2250mm
	wastafel		beldrukker	1050mm
			WTW inblaasmond	plafond
	fonteintje		WTW afzuigmond	plafond
			videofoon	1500mm
	toilet		electrische badkamer-radiator	n.v.t.
		vv	verdeler t.b.v. vloerverwarming indicatief (exacte plaats ntb.)	n.v.t.
	positie kruipluik			
MK	meterruimte elektra / water			

Parallelweg 8 I 1948NM BEVERWIJK I info@wijzijnsbb.nl I www.wijzijnsbb.nl

Project :	
Onderwerp	Woningtype
Bouwnummer	Contract
Project	Datum

Deze contracttekening maakt onverbrekelijk deel uit van de technisch omschrijving TO.PR00163.01 en de gesloten aannemingsovereenkomst voor het bij "contract" genoemde bouwnummer in het project Venneborg Uitgeest

....

Getekend d.d._____-_____-_____ Getekend d.d._____-_____-_____

SBB Ontwikkelen en Bouwen Koper(s):

D.M. Bloem
Directeur Ontwikkelen en Bouwen

DISCLAIMER
De op deze tekening aangegeven maten benaderen de werkelijkheid, maar er kunnen geen rechten aan worden ontleend. De maatvoering en plaatsbepaling van alle installatievoorzieningen op deze tekening is indicatief, er kunnen geen rechten aan worden ontleend.

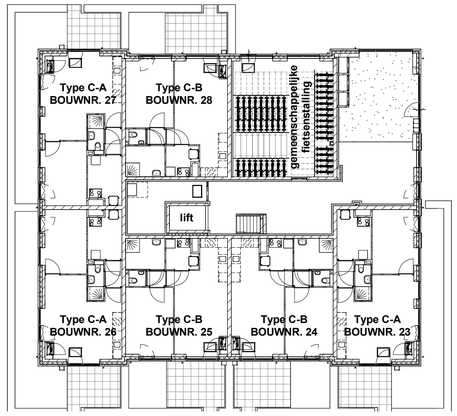

Begane grond (Peil=0)

1 : 200

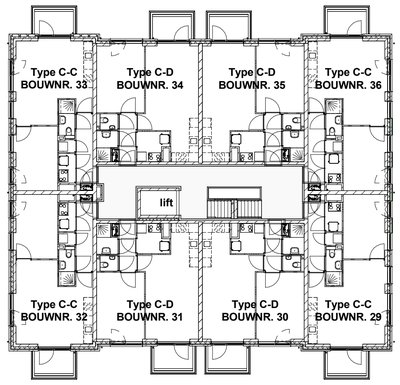

eerste verdieping (3000+ P)

1 : 200

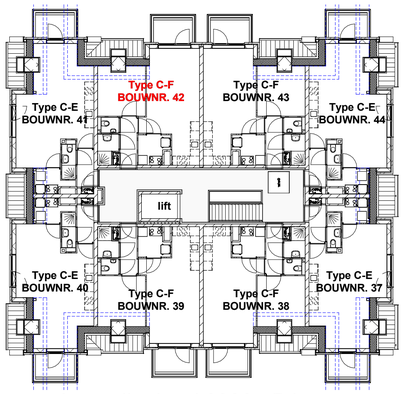

tweede verdieping (6000+ P)

1 : 200

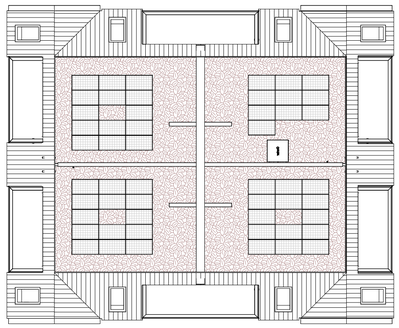

Dakplattegrond (6000+ P)

1 : 200

Voorgevel (zuid-oost)

1 : 200

Rechtergevel (noord-oost)

1 : 200

Achtergevel (noord-west)

1 : 200

Linkergevel (zuid-west)

1 : 200

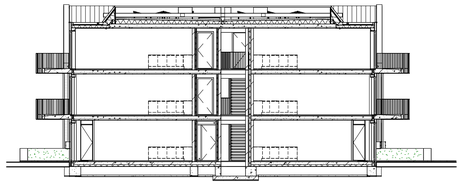

Doorsnede A-A

1 : 200

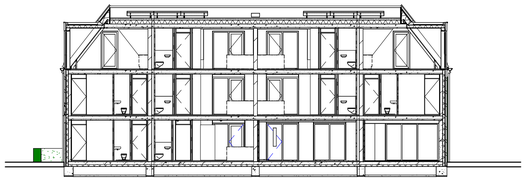

Doorsnede B-B

1 : 200

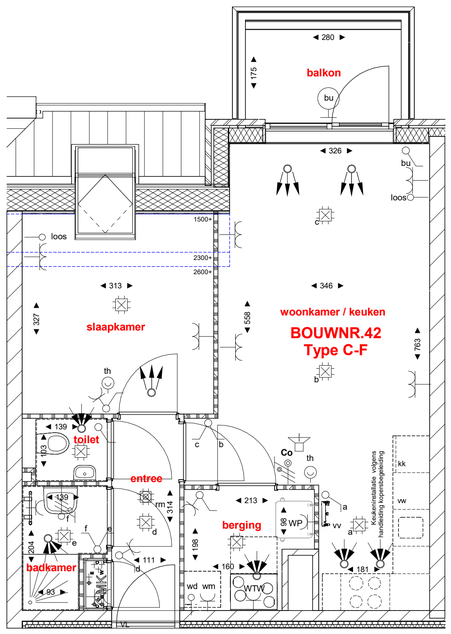

BOUWNR. 42

1 : 50

RENVOOI		ELEKTRA		
	gevelmetselwerk	symbool	omschrijving en montagehoogte t.o.v. vloer	
	isolatie		aansluitpunt plafondarmatuur	plafond
	kalkzandsteen		aansluitpunt wandarmatuur badkamer	1800mm
	geisoleerde voorzetwand		enkele schakelaar	1050mm
	gipsblokken		dubbele schakelaar	1050mm
	gipsblokken "zwaar"		wisselschakelaar	1050mm
WTW	WTW-unit en toebehoeren		dubbele wandcontactdoos "inbouw"	1050mm
		kk	enkele wandcontactdoos koelkast "opbouw"	1050mm
WP	warmtepompboiler	wm	enkele wandcontactdoos wasmachine "opbouw"	1050mm
		afz	enkele wandcontactdoos afzuigkap "opbouw"	2250mm
wm	plaatsingsruimte wasmachine	WTW	enkele wandcontactdoos WTW-unit "opbouw"	n.t.b.
		WP	enkele wandcontactdoos warmtepompboiler	n.t.b.
wd	plaatsingsruimte wasdroger	loos	loos aansluitpunt vaatwasser	500mm
			dubbele wandcontactdoos "opbouw"	n.t.b.
	plaatsingsruimte kooktoestel		dubbele wandcontactdoos in mk "opbouw"	n.t.b.
kk	plaatsingsruimte koelkast		aansluitpunt wandarmatuur buitenverlichting	n.t.b.
rm		rm	optische rookmelder	plafond
vw	plaatsingsruimte vaatwasser		aansluitpunt electrisch kooktoestel	600mm
		CO_2	Co2 bediening WTW ventilatie	n.t.b.
	douchehoek 900 x 900mm	th	ruimte-thermostaat	1500mm
			3-standenschakelaar WTW-unit	1500mm
	wastafel		schel	2250mm
			beldrukker	1050mm
	fonteintje		WTW inblaasmond	plafond
			WTW afzuigmond	plafond
	toilet		videofoon	1500mm
			electrische badkamer-radiator	n.v.t.
	positie kruipluik	vv	verdeler t.b.v. vloerverwarming indicatief (exacte plaats ntb.)	n.v.t.
MK	meterruimte elektra / water			

Parallelweg 8 I 1948NM BEVERWIJK I info@wijzijnsbb.nl I www.wijzijnsbb.nl

Project :	
Onderwerp	Woningtype
Bouwnummer	Contract
Project	Datum

Deze contracttekening maakt onverbrekelijk deel uit van de technisch omschrijving TO.PR00163.01 en de gesloten aannemingsovereenkomst voor het bij "contract" genoemde bouwnummer in het project Venneborg Uitgeest

Getekend d.d._____-_____-_____

SBB Ontwikkelen en Bouwen

D.M. Bloem
Directeur Ontwikkelen en Bouwen

Getekend d.d._____-_____-_____

Koper(s):

DISCLAIMER
De op deze tekening aangegeven maten benaderen de werkelijkheid, maar er kunnen geen rechten aan worden ontleend. De maatvoering en plaatsbepaling van alle installatievoorzieningen op deze tekening is indicatief, er kunnen geen rechten aan worden ontleend.

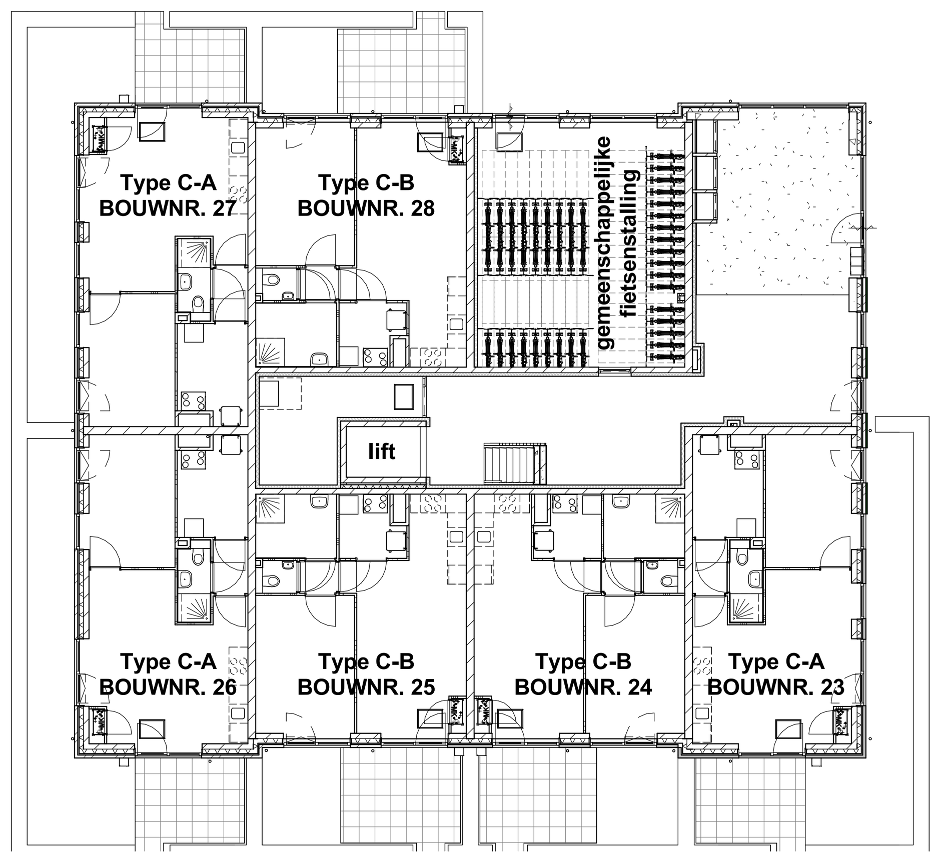

Begane grond (Peil=0)

1 : 200

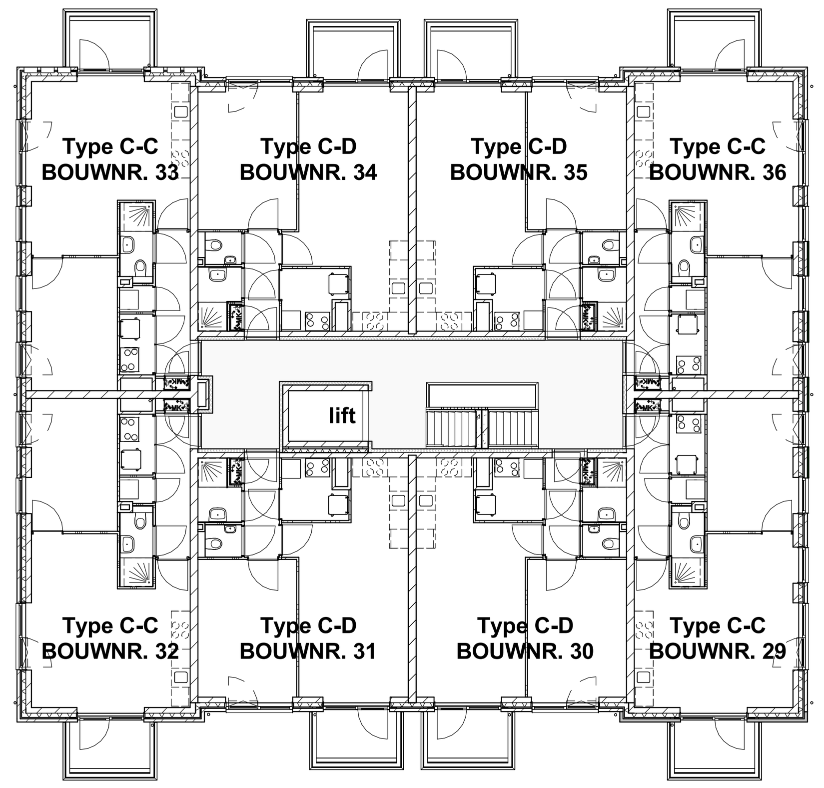

eerste verdieping (3000+ P)

1 : 200

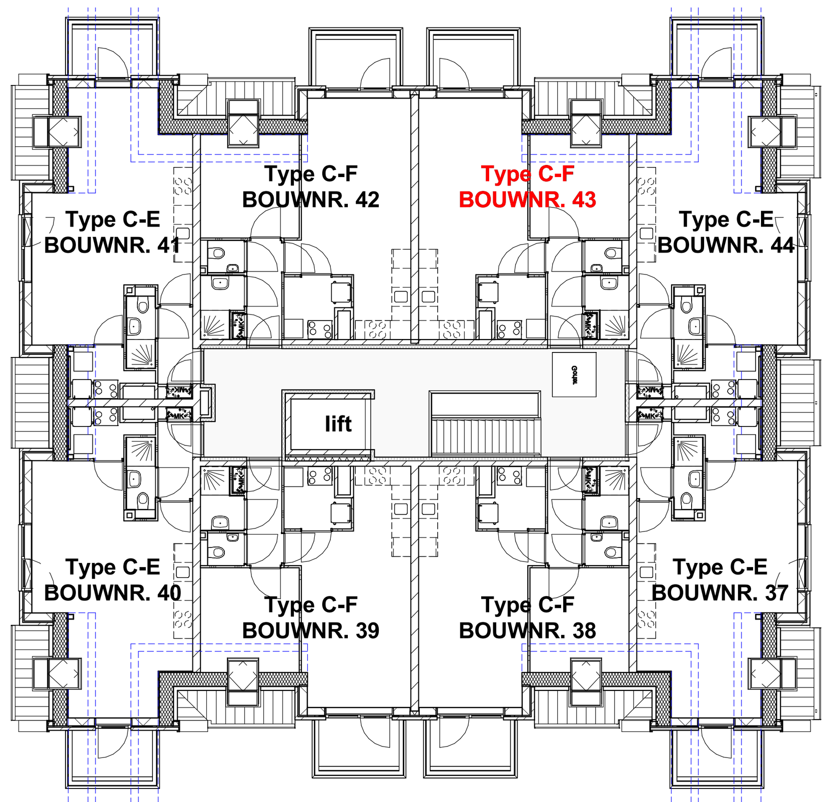

tweede verdieping (6000+ P)

1 : 200

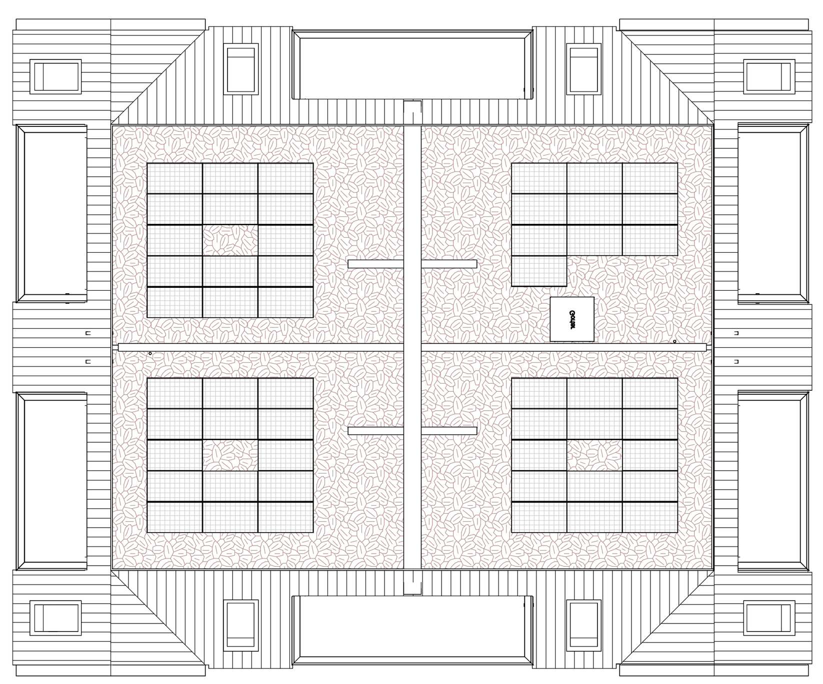

Dakplattegrond (6000+ P)

1 : 200

Voorgevel (zuid-oost)

1 : 200

Rechtergevel (noord-oost)

1 : 200

Achtergevel (noord-west)

1 : 200

Linkergevel (zuid-west)

1 : 200

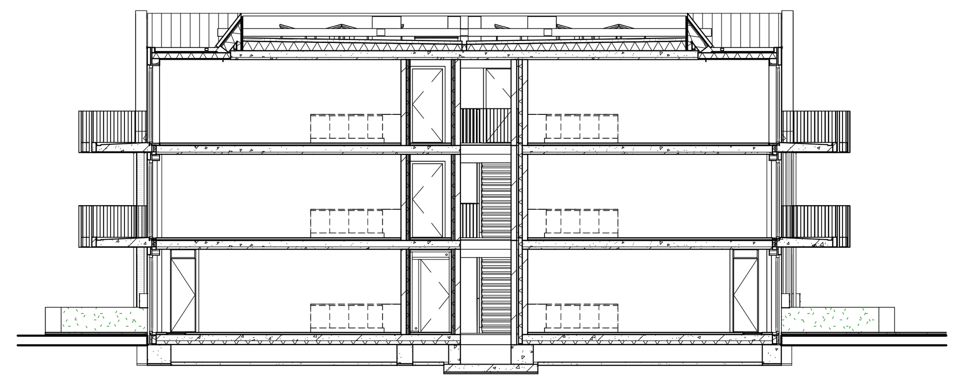

Doorsnede A-A

1 : 200

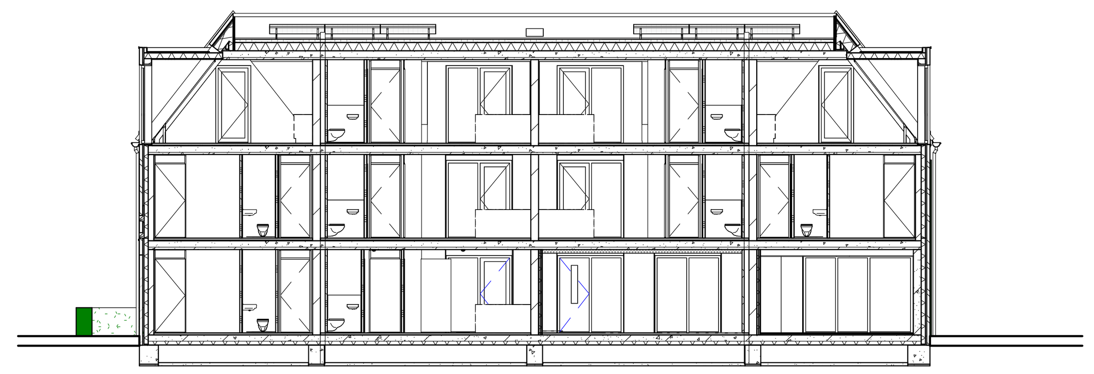

Doorsnede B-B

1 : 200

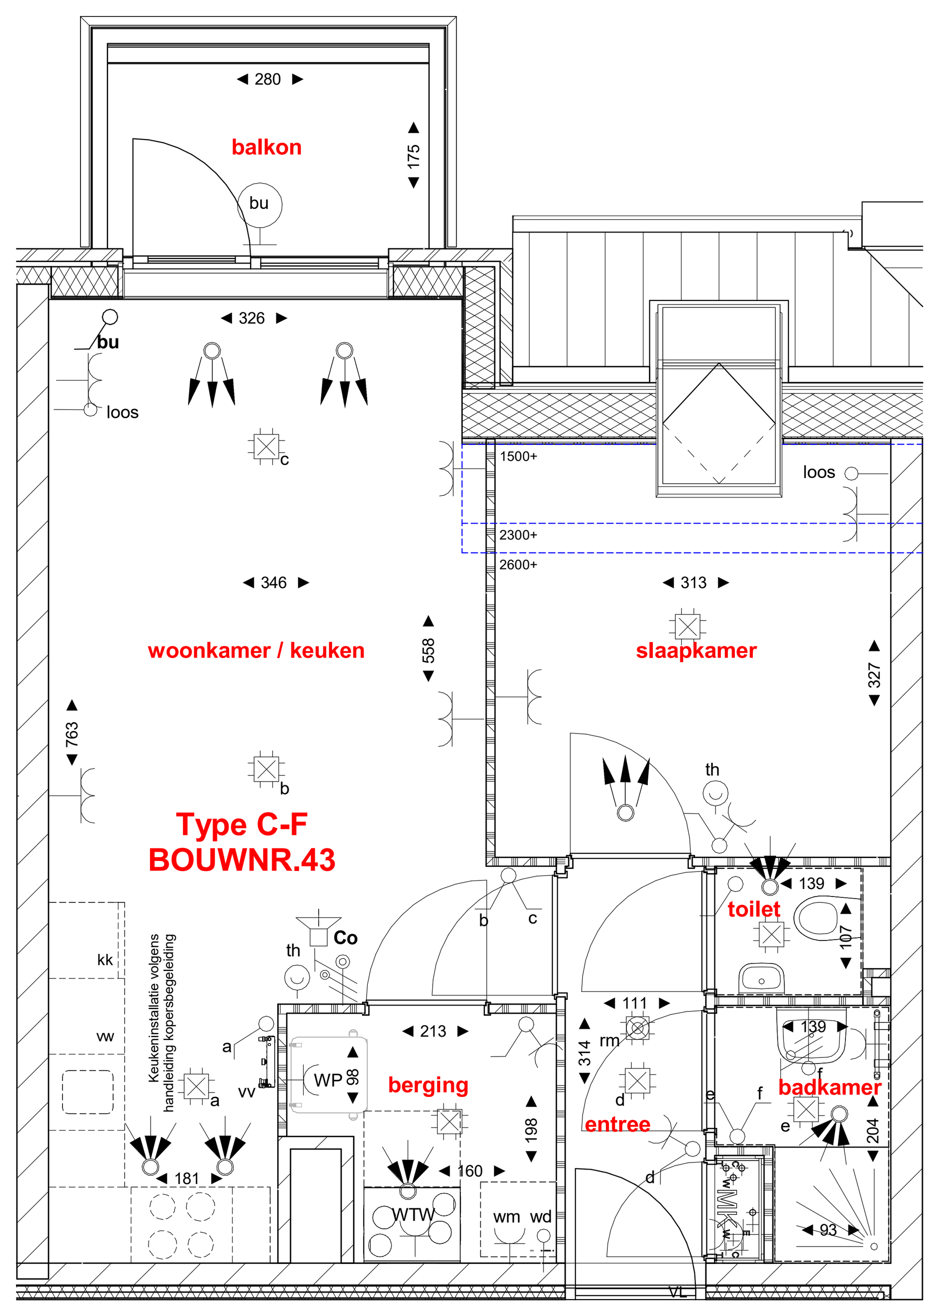

BOUWNR. 43

1 : 50

RENVOOI	
	gevelmetselwerk
	isolatie
	kalkzandsteen
	geisoleerde voorzetwand
	gipsblokken
	gipsblokken "zwaar"
WTW	WTW-unit en toebehoeren
WP	warmtepompboiler
wm	plaatsingsruimte wasmachine
wd	plaatsingsruimte wasdroger
	plaatsingsruimte kooktoestel
kk	plaatsingsruimte koelkast
vw	plaatsingsruimte vaatwasser
	douchehoek 900 x 900mm
	wastafel
	fonteintje
	toilet
	positie kruipluik
MK	meterruimte elektra / water

ELEKTRA		
symbool	omschrijving en montagehoogte t.o.v. vloer	
	aansluitpunt plafondarmatuur	plafond
	aansluitpunt wandarmatuur badkamer	1800mm
	enkele schakelaar	1050mm
	dubbele schakelaar	1050mm
	wisselschakelaar	1050mm
	dubbele wandcontactdoos "inbouw"	1050mm
kk	enkele wandcontactdoos koelkast "opbouw"	1050mm
wm	enkele wandcontactdoos wasmachine "opbouw"	1050mm
afz	enkele wandcontactdoos afzuigkap "opbouw"	2250mm
WTW	enkele wandcontactdoos WTW-unit "opbouw"	n.t.b.
WP	enkele wandcontactdoos warmtepompboiler	n.t.b.
loos	loos aansluitpunt vaatwasser	500mm
	dubbele wandcontactdoos "opbouw"	n.t.b.
	dubbele wandcontactdoos in mk "opbouw"	n.t.b.
	aansluitpunt wandarmatuur buitenverlichting	n.t.b.
rm	optische rookmelder	plafond
	aansluitpunt electrisch kooktoestel	600mm
co	Co2 bediening WTW ventilatie	n.t.b.
th	ruimte-thermostaat	1500mm
	3-standenschakelaar WTW-unit	1500mm
	schel	2250mm
	beldrukker	1050mm
	WTW inblaasmond	plafond
	WTW afzuigmond	plafond
	videofoon	1500mm
	electrische badkamer-radiator	n.v.t.
vv	verdeler t.b.v. vloerverwarming indicatief (exacte plaats ntb.)	n.v.t.

Parallelweg 8 I 1948NM BEVERWIJK I info@wijzijnsbb.nl I www.wijzijnsbb.nl

Project :	
Onderwerp	Woningtype
Bouwnummer	Contract
Project	Datum

Deze contracttekening maakt onverbrekelijk deel uit van de technisch omschrijving TO.PR00163.01 en de gesloten aannemingsovereenkomst voor het bij "contract" genoemde bouwnummer in het project Venneborg Uitgeest

....

Getekend d.d._____-_____-_____ Getekend d.d._____-_____-_____

SBB Ontwikkelen en Bouwen Koper(s):

D.M. Bloem
Directeur Ontwikkelen en Bouwen

DISCLAIMER
De op deze tekening aangegeven maten benaderen de werkelijkheid, maar er kunnen geen rechten aan worden ontleend. De maatvoering en plaatsbepaling van alle installatievoorzieningen op deze tekening is indicatief, er kunnen geen rechten aan worden ontleend.

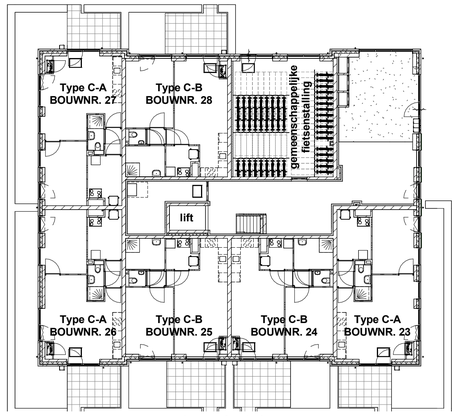

Begane grond (Peil=0)

1 : 200

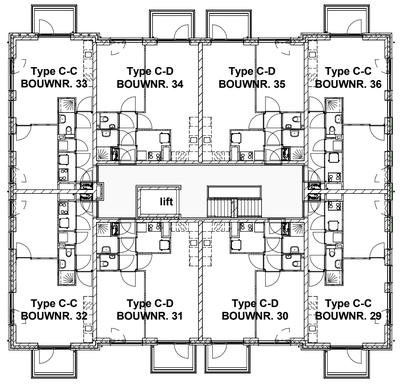

eerste verdieping (3000+ P)

1 : 200

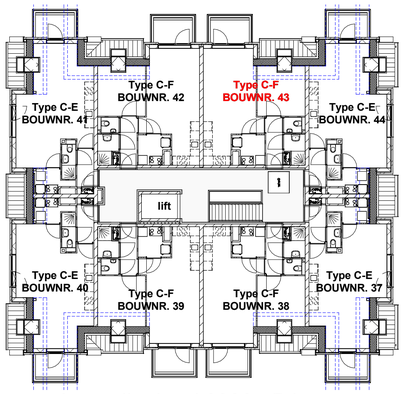

tweede verdieping (6000+ P)

1 : 200

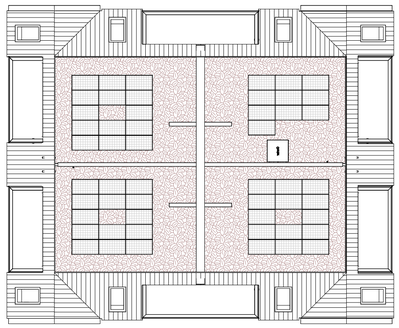

Dakplattegrond (6000+ P)

1 : 200

Voorgevel (zuid-oost)

1 : 200

Rechtergevel (noord-oost)

1 : 200

Achtergevel (noord-west)

1 : 200

Linkergevel (zuid-west)

1 : 200

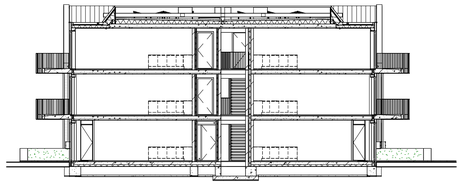

Doorsnede A-A

1 : 200

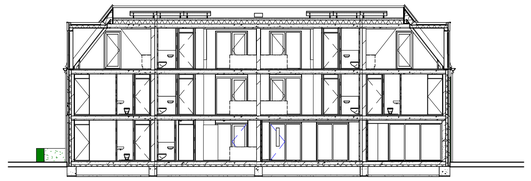

Doorsnede B-B

1 : 200

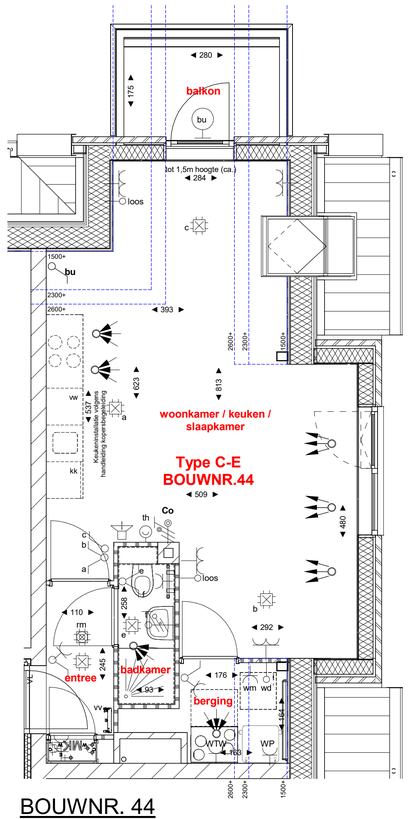

BOUWNR. 44

1 : 50

RENVOOI		ELEKTRA		
	gevelmetselwerk	symbool	omschrijving en montagehoogte t.o.v. vloer	
	isolatie		aansluitpunt plafondarmatuur	plafond
	kalkzandsteen		aansluitpunt wandarmatuur badkamer	1800mm
	geisoleerde voorzetwand		enkele schakelaar	1050mm
	gipsblokken		dubbele schakelaar	1050mm
	gipsblokken "zwaar"		wisselschakelaar	1050mm
WTW	WTW-unit en toebehoeren		dubbele wandcontactdoos "inbouw"	1050mm
		kk	enkele wandcontactdoos koelkast "opbouw"	1050mm
WP	warmtepompboiler	wm	enkele wandcontactdoos wasmachine "opbouw"	1050mm
		afz	enkele wandcontactdoos afzuigkap "opbouw"	2250mm
wm	plaatsingsruimte wasmachine	WTW	enkele wandcontactdoos WTW-unit "opbouw"	n.t.b.
		WP	enkele wandcontactdoos warmtepompboiler	n.t.b.
wd	plaatsingsruimte wasdroger	loos	loos aansluitpunt vaatwasser	500mm
			dubbele wandcontactdoos "opbouw"	n.t.b.
	plaatsingsruimte kooktoestel		dubbele wandcontactdoos in mk "opbouw"	n.t.b.
kk	plaatsingsruimte koelkast		aansluitpunt wandarmatuur buitenverlichting	n.t.b.
		rm	optische rookmelder	plafond
vw	plaatsingsruimte vaatwasser		aansluitpunt electrisch kooktoestel	600mm
		Co2	Co2 bediening WTW ventilatie	n.t.b.
	douchehoek 900 x 900mm	th	ruimte-thermostaat	1500mm
			3-standenschakelaar WTW-unit	1500mm
	wastafel		schel	2250mm
			beldrukker	1050mm
	fonteintje		WTW inblaasmond	plafond
			WTW afzuigmond	plafond
	toilet		videofoon	1500mm
			electrische badkamer-radiator	n.v.t.
	positie kruipluik	vv	verdeler t.b.v. vloerverwarming indicatief (exacte plaats ntb.)	n.v.t.
MK	meterruimte elektra / water			

Parallelweg 8 I 1948NM BEVERWIJK I info@wijzijnsbb.nl I www.wijzijnsbb.nl

Project :	
Onderwerp	Woningtype
Bouwnummer	Contract
Project	Datum

Deze contracttekening maakt onverbrekelijk deel uit van de technisch omschrijving TO.PR00163.01 en de gesloten aannemingsovereenkomst voor het bij "contract" genoemde bouwnummer in het project Venneborg Uitgeest

.....

Getekend d.d._____-_____-_____

SBB Ontwikkelen en Bouwen

D.M. Bloem
Directeur Ontwikkelen en Bouwen

.....

Getekend d.d._____-_____-_____

Koper(s):

DISCLAIMER
De op deze tekening aangegeven maten benaderen de werkelijkheid, maar er kunnen geen rechten aan worden ontleend. De maatvoering en plaatsbepaling van alle installatievoorzieningen op deze tekening is indicatief, er kunnen geen rechten aan worden ontleend.

VENNEBORG

SBB

Brantjes
MAKELAARS

WWW.VENNEBORG-UITGEEST.NL